



ENTE AUTONOMO VOLTURNO S.R.L.

UNICO SOCIO REGIONE CAMPANIA

A.T.I. HITACHI RAIL STS S.p.A.
(Mandataria)
Il Coordinatore OO.TT
Dott. Cristiano Rucchio

Hitachi Rail STS S.p.A.
(Mandataria)
Il Coordinatore OO.CC.
Ing. Maurizio Cali.

Napoli - Giugliano - Aversa
TRATTA PISCINOLA (e) - CAPODICHINO (e)

ASSOCIAZIONE TEMPORANEA IMPRESE

tra Hitachi Rail STS - Mandataria

e le imprese A.E.T. s.r.l., DE LUCA GROUP ITALY S.p.A., ITER GESTIONE E APPALTI S.p.A., IMECO S.p.A. - Mandanti

Tolentino	Giglio	Carlotti	Marenzi	RIPARTIZIONE AREE	LUGLIO 2022	0	3	
Tolentino	Giglio	Carlotti	Marenzi	INTEGRAZIONE PARTICELLE FOGLI 20-21	APRILE 2022	0	2	
Antonelli	Giglio	Carlotti	Marenzi	INSERIMENTO VIALE PRIVATO ONOREVOLE AMATO	31/05/2021	0	1	
Antonelli	Giglio	Carlotti	Marenzi	PRIMA EMISSIONE	22/03/2021	0	0	
REDATTO	CONTR.	APPROV.	AUTOR.	DESCRIZIONE REVISIONE	DATA	REV		

A.T.I.

Mandataria :

HITACHI Hitachi Rail STS

Hitachi Rail STS S.p.A.
(Mandataria)
Il Coordinatore Generale
(ing. Federico Moccia)

PROG.				IMP		NUMERO		
A	I	3	7	F	X	E	X	5 5 5
REVISIONE				AREA		TIPO		FASE

0	3	0	0	0	0	D	1	3	P	D
---	---	---	---	---	---	---	---	---	---	---

A termini di legge e' rigorosamente vietato riprodurre o comunicare a terzi il contenuto del presente disegno

TITOLO DOCUMENTO:

ALIFANA INFERIORE: TRATTA PISCINOLA (e) - CAPODICHINO (e)
SISTEMAZIONI SUPERFICIALI
PLANIMETRIA GENERALE CON INDIVIDUAZIONE AREE DI PROPRIETA'
EAV DA ASSOGGETTARE ALLA GESTIONE DEL COMUNE DI NAPOLI

EMITTENTE



NOME FILE


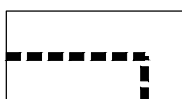

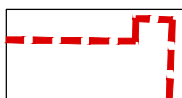
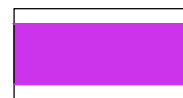
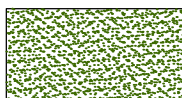


AI37FXEX555-03.dwg

FORMATO
A3








 
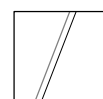
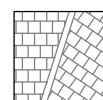

SCALA
1:2000

FOGLIO
1 di 23




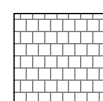 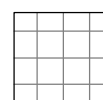 


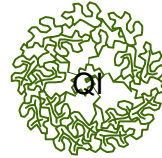


LEGENDA

	Viabilità da riqualificare		Interventi da realizzare in 2° FASE
	Nuova viabilità		Ingombro stazioni e linea metropolitana
	Pista ciclabile/carrabile per manutenzione/emergenza		Verde di progetto
	Muri di confine già realizzati		Aree parcheggio

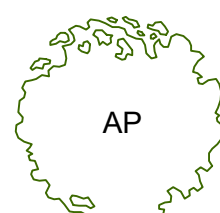
FINITURE

	Pavimentazione in gres porcellanato flammè	P01		Intonaco tinteggiato color ocra	W01
	Pavimentazione in gomma antitrauma	P02		Intonaco tinteggiato color verde	W02
	Terra battuta	P03		Intonaco tinteggiato color azzurro	W03
	Pavimentazione in asfalto	P07		Intonaco tinteggiato color rosso	W04
	Ciglio in Pietra lavica	P10	XX	Riferimento a dettaglio	
	Cordone in Pietra lavica a raso	P11			
	Pavimentazione in conglomerato cementizio	P12			

IMPIANTO VEGETAZIONALE

	Acer Platanoides (Acero riccio)	AP		Laurus Nobilis (Alloro)	LN
	Acer Monspessulanum (Acero minore)	AM		Rosmarinus Officinalis (Rosmarino)	RO
	Prunus Cerasifera (Susino)	PCP		Prato	P
	Quercus Ilex (Leccio)	QI		Lavandula Mustead (Lavanda)	LM
	Calicotome Spinosa (Ginestra spinosa)	CSP			

KEY PLAN - PLANIMETRIE

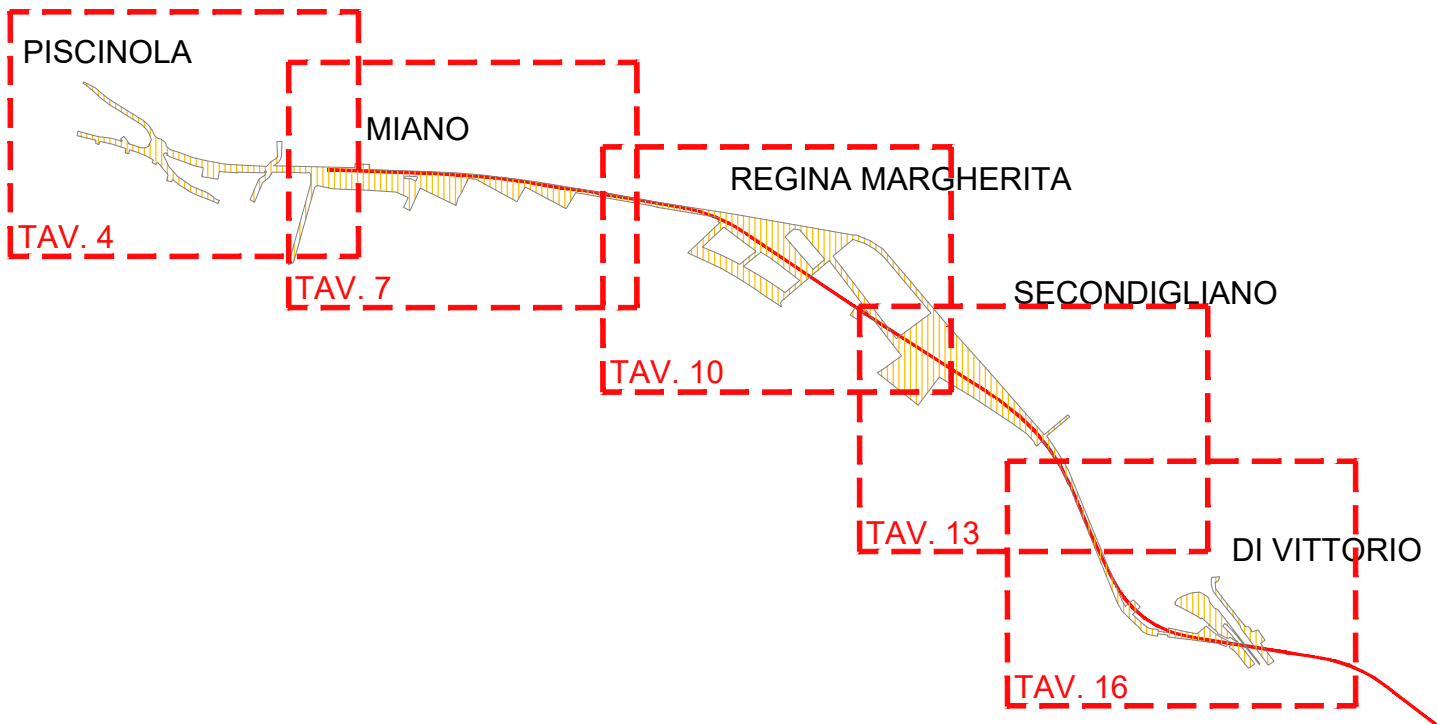

 AREE DISPONIBILI PER SISTEMAZIONI SUPERFICIALI

 AREE ESPROPRIATE O IRREVERSIBILMENTE TRASFORMATE

 AREE ASSERVITE DEFINITIVAMENTE

 AREE IN ESPROPRIO


 AREE IN ASSERVIMENTO SOTTOSUOLO


 AREE IN ESPROPRIO SISTEMAZIONI SUPERFICIALI

 AREE DI PROPRIETA' FERROVIA ALIFANA

 AREE DI PROPRIETA' FERROVIA ALIFANA NON ATTUALMENTE DISPONIBILI


KEY PLAN - PIANO PARTICELLARE DEGLI ESPROPRI

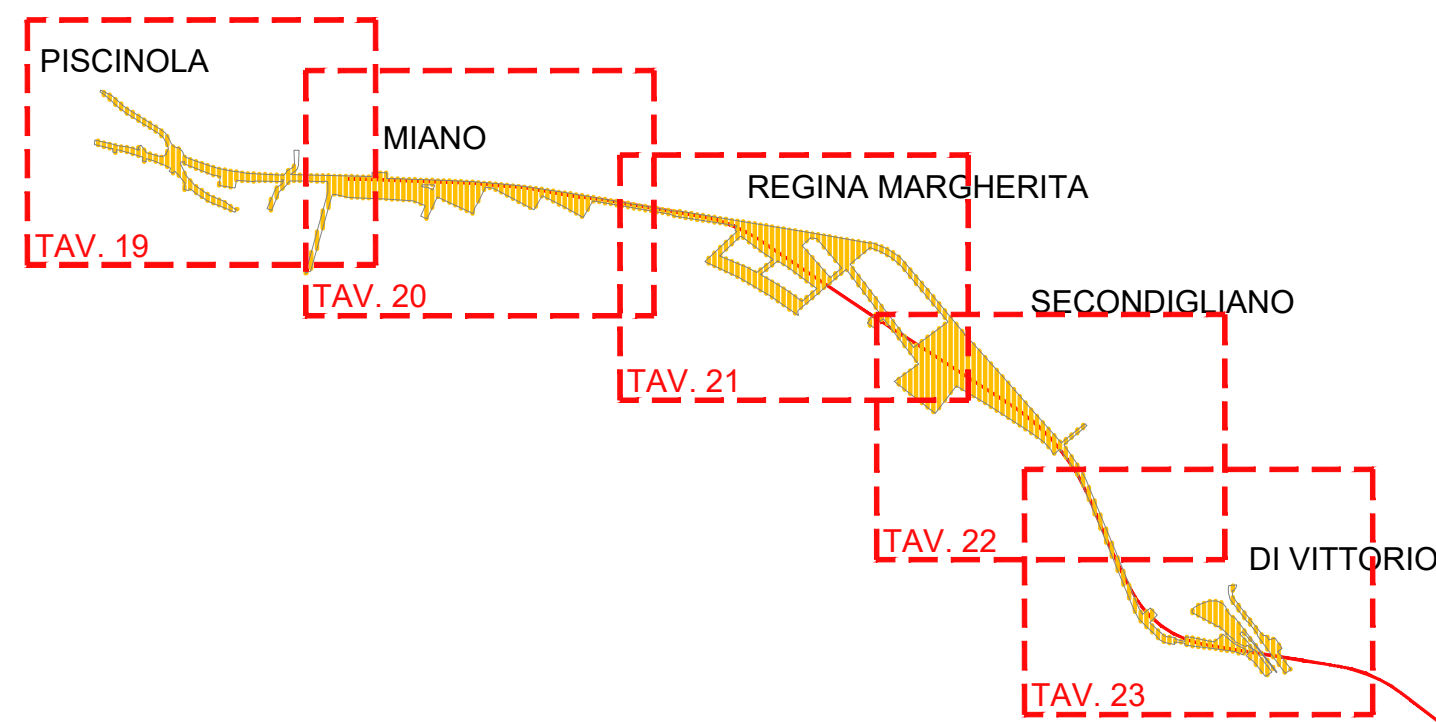

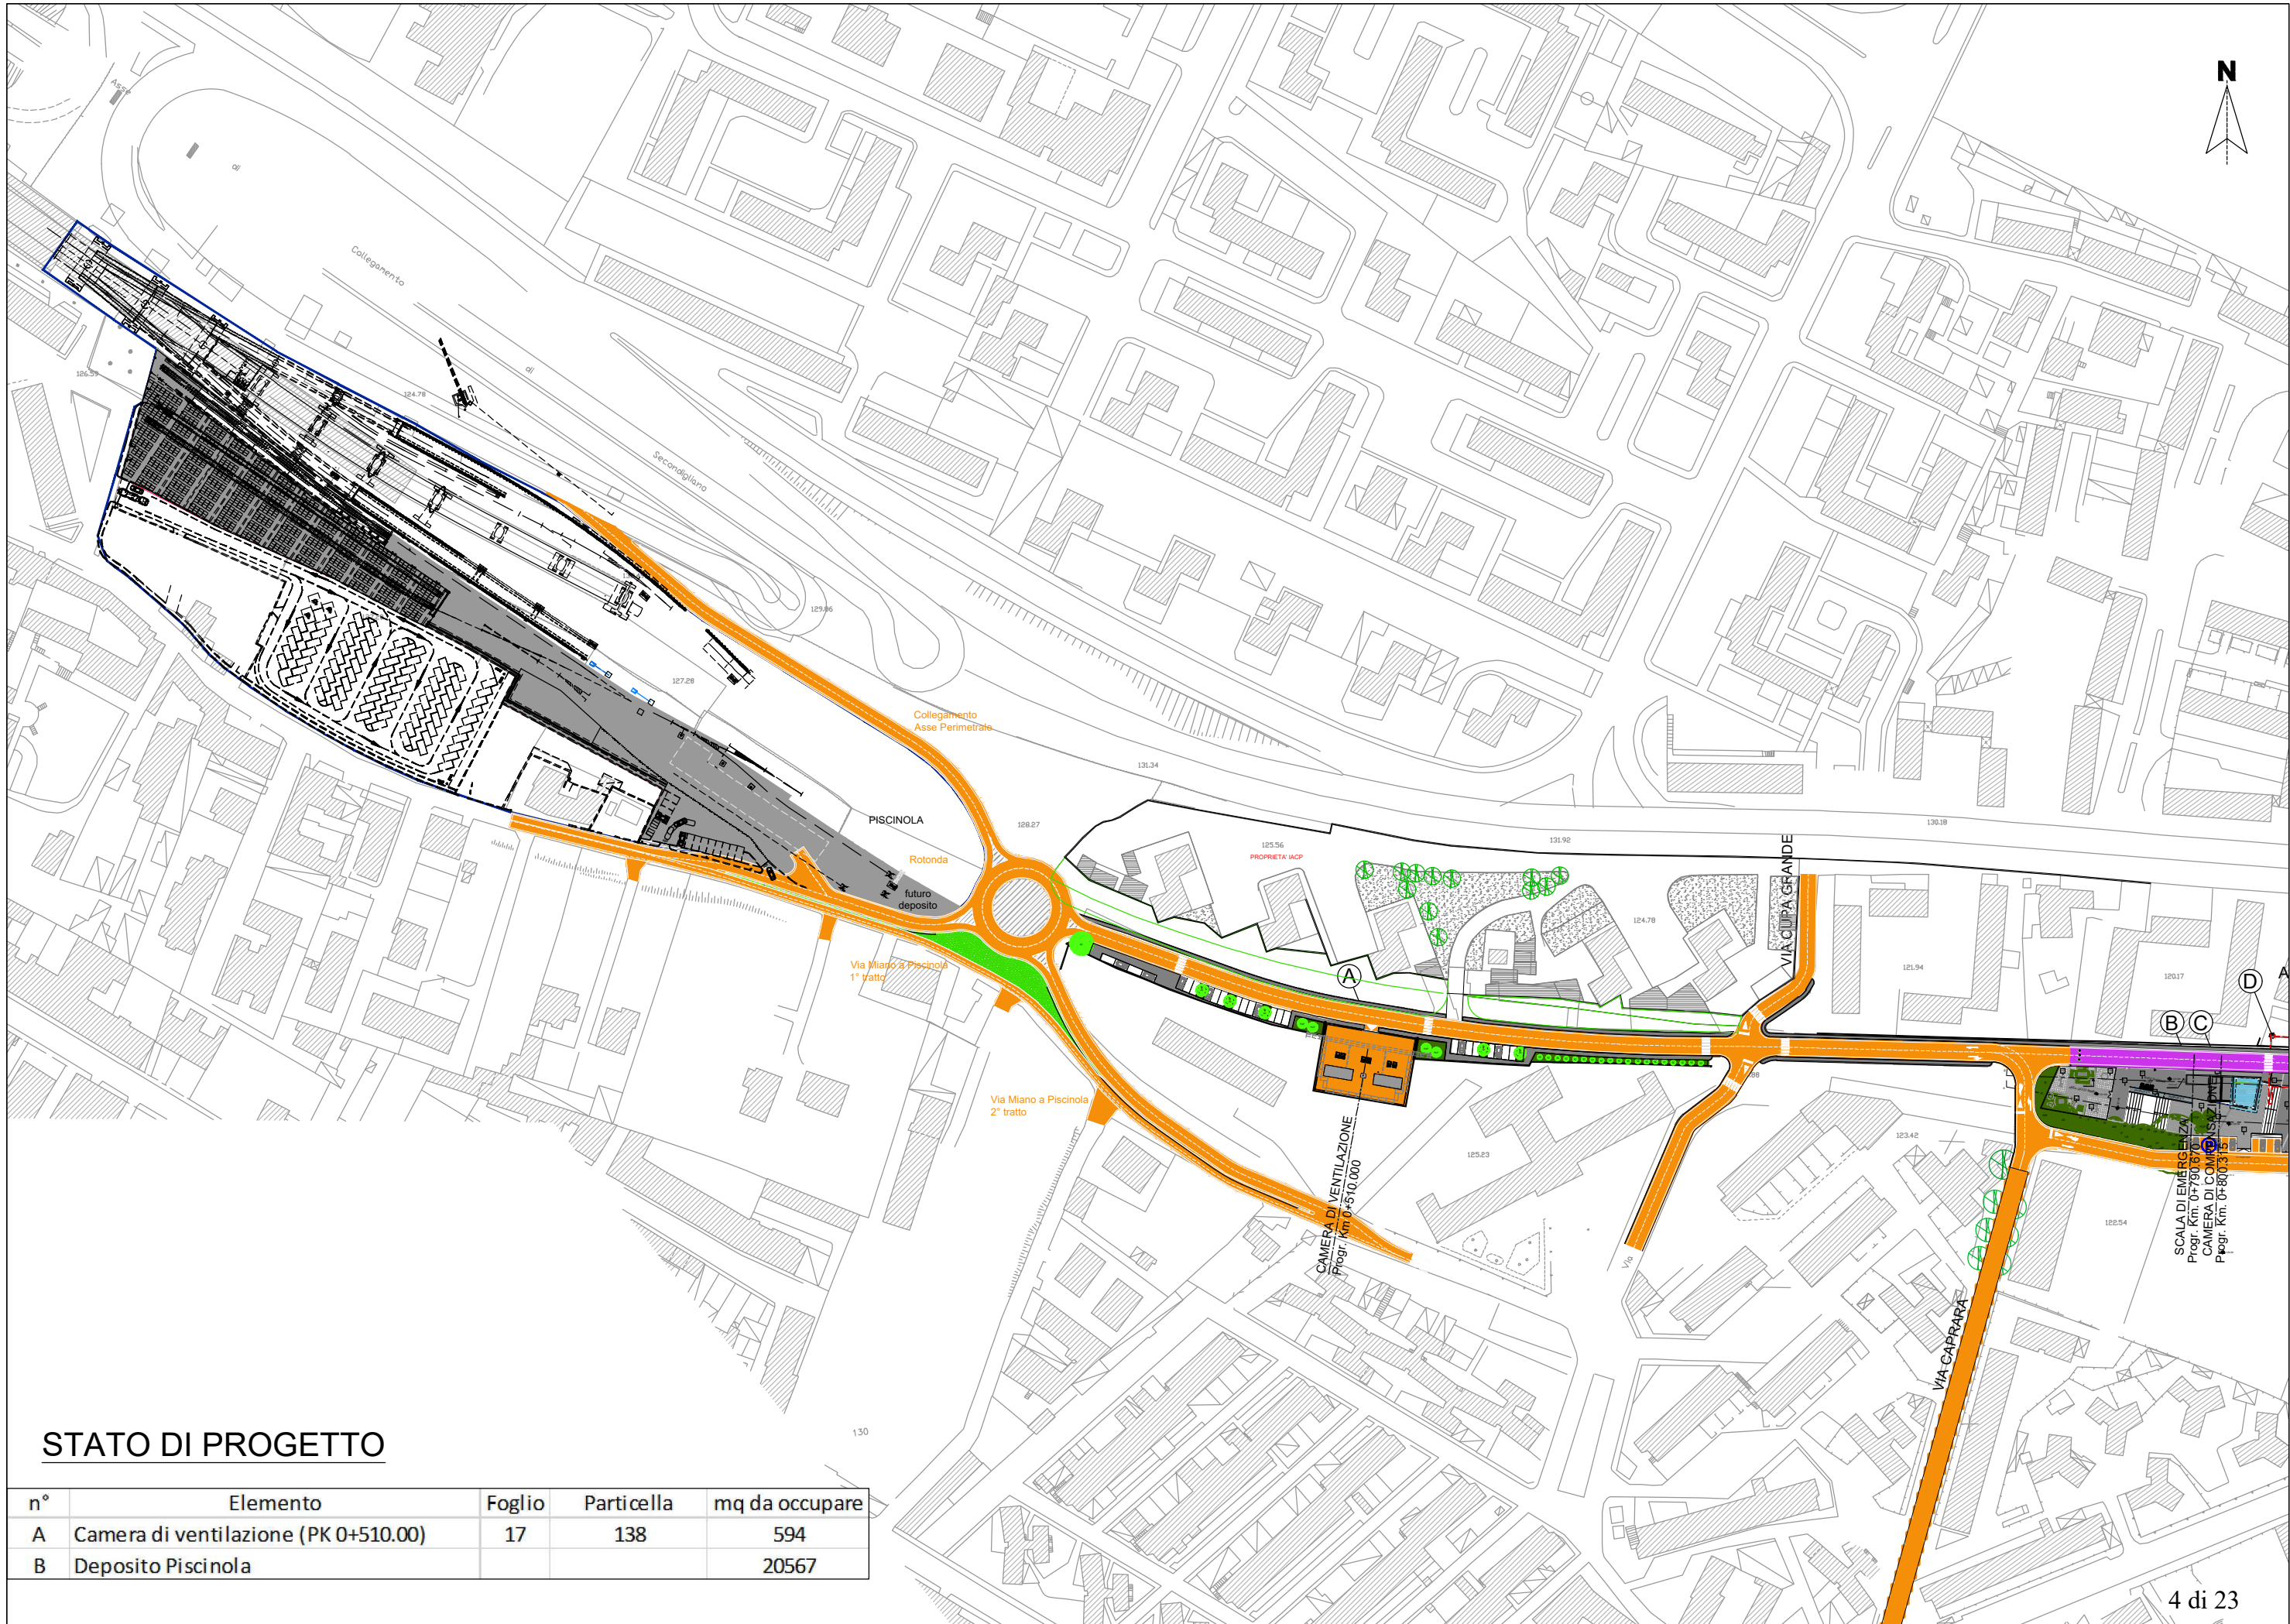


STATO DI PROGETTO

n°	Elemento	Foglio	Particella	mq da occupare
A	Camera di ventilazione (PK 0+510.00)	17	138	594
B	Deposito Piscinola			20567

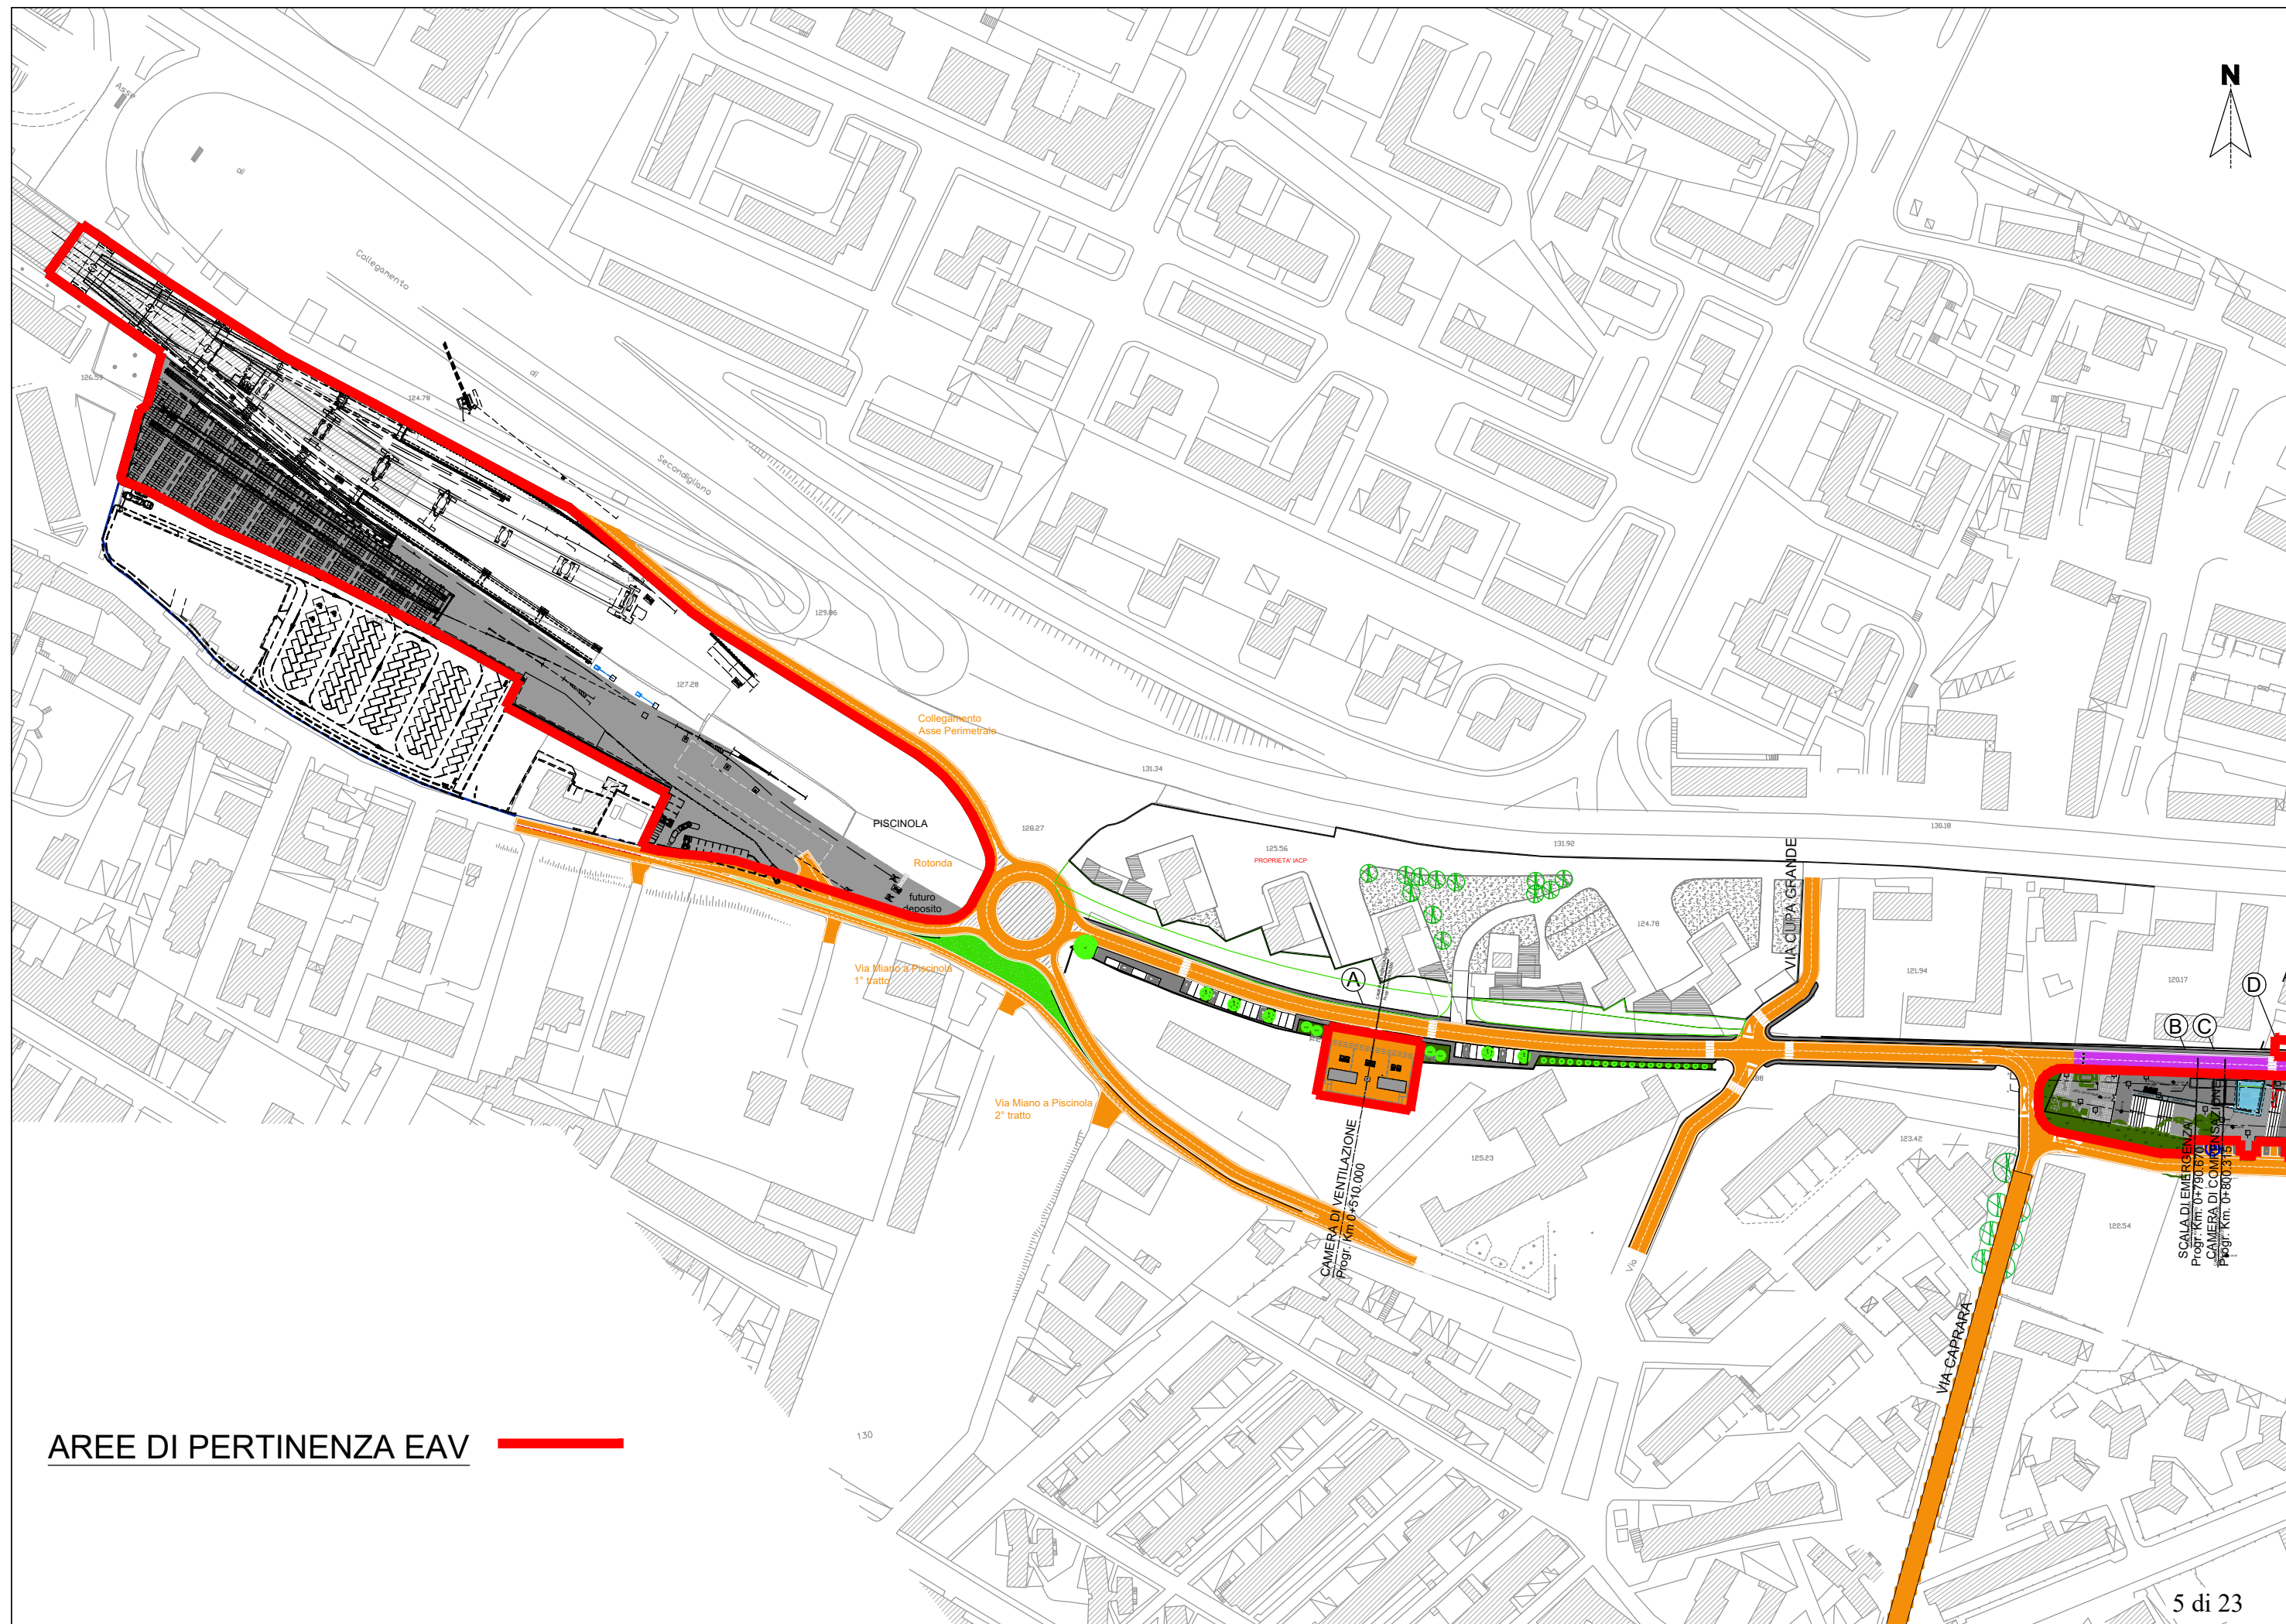


AREE DI PERTINENZA EAV



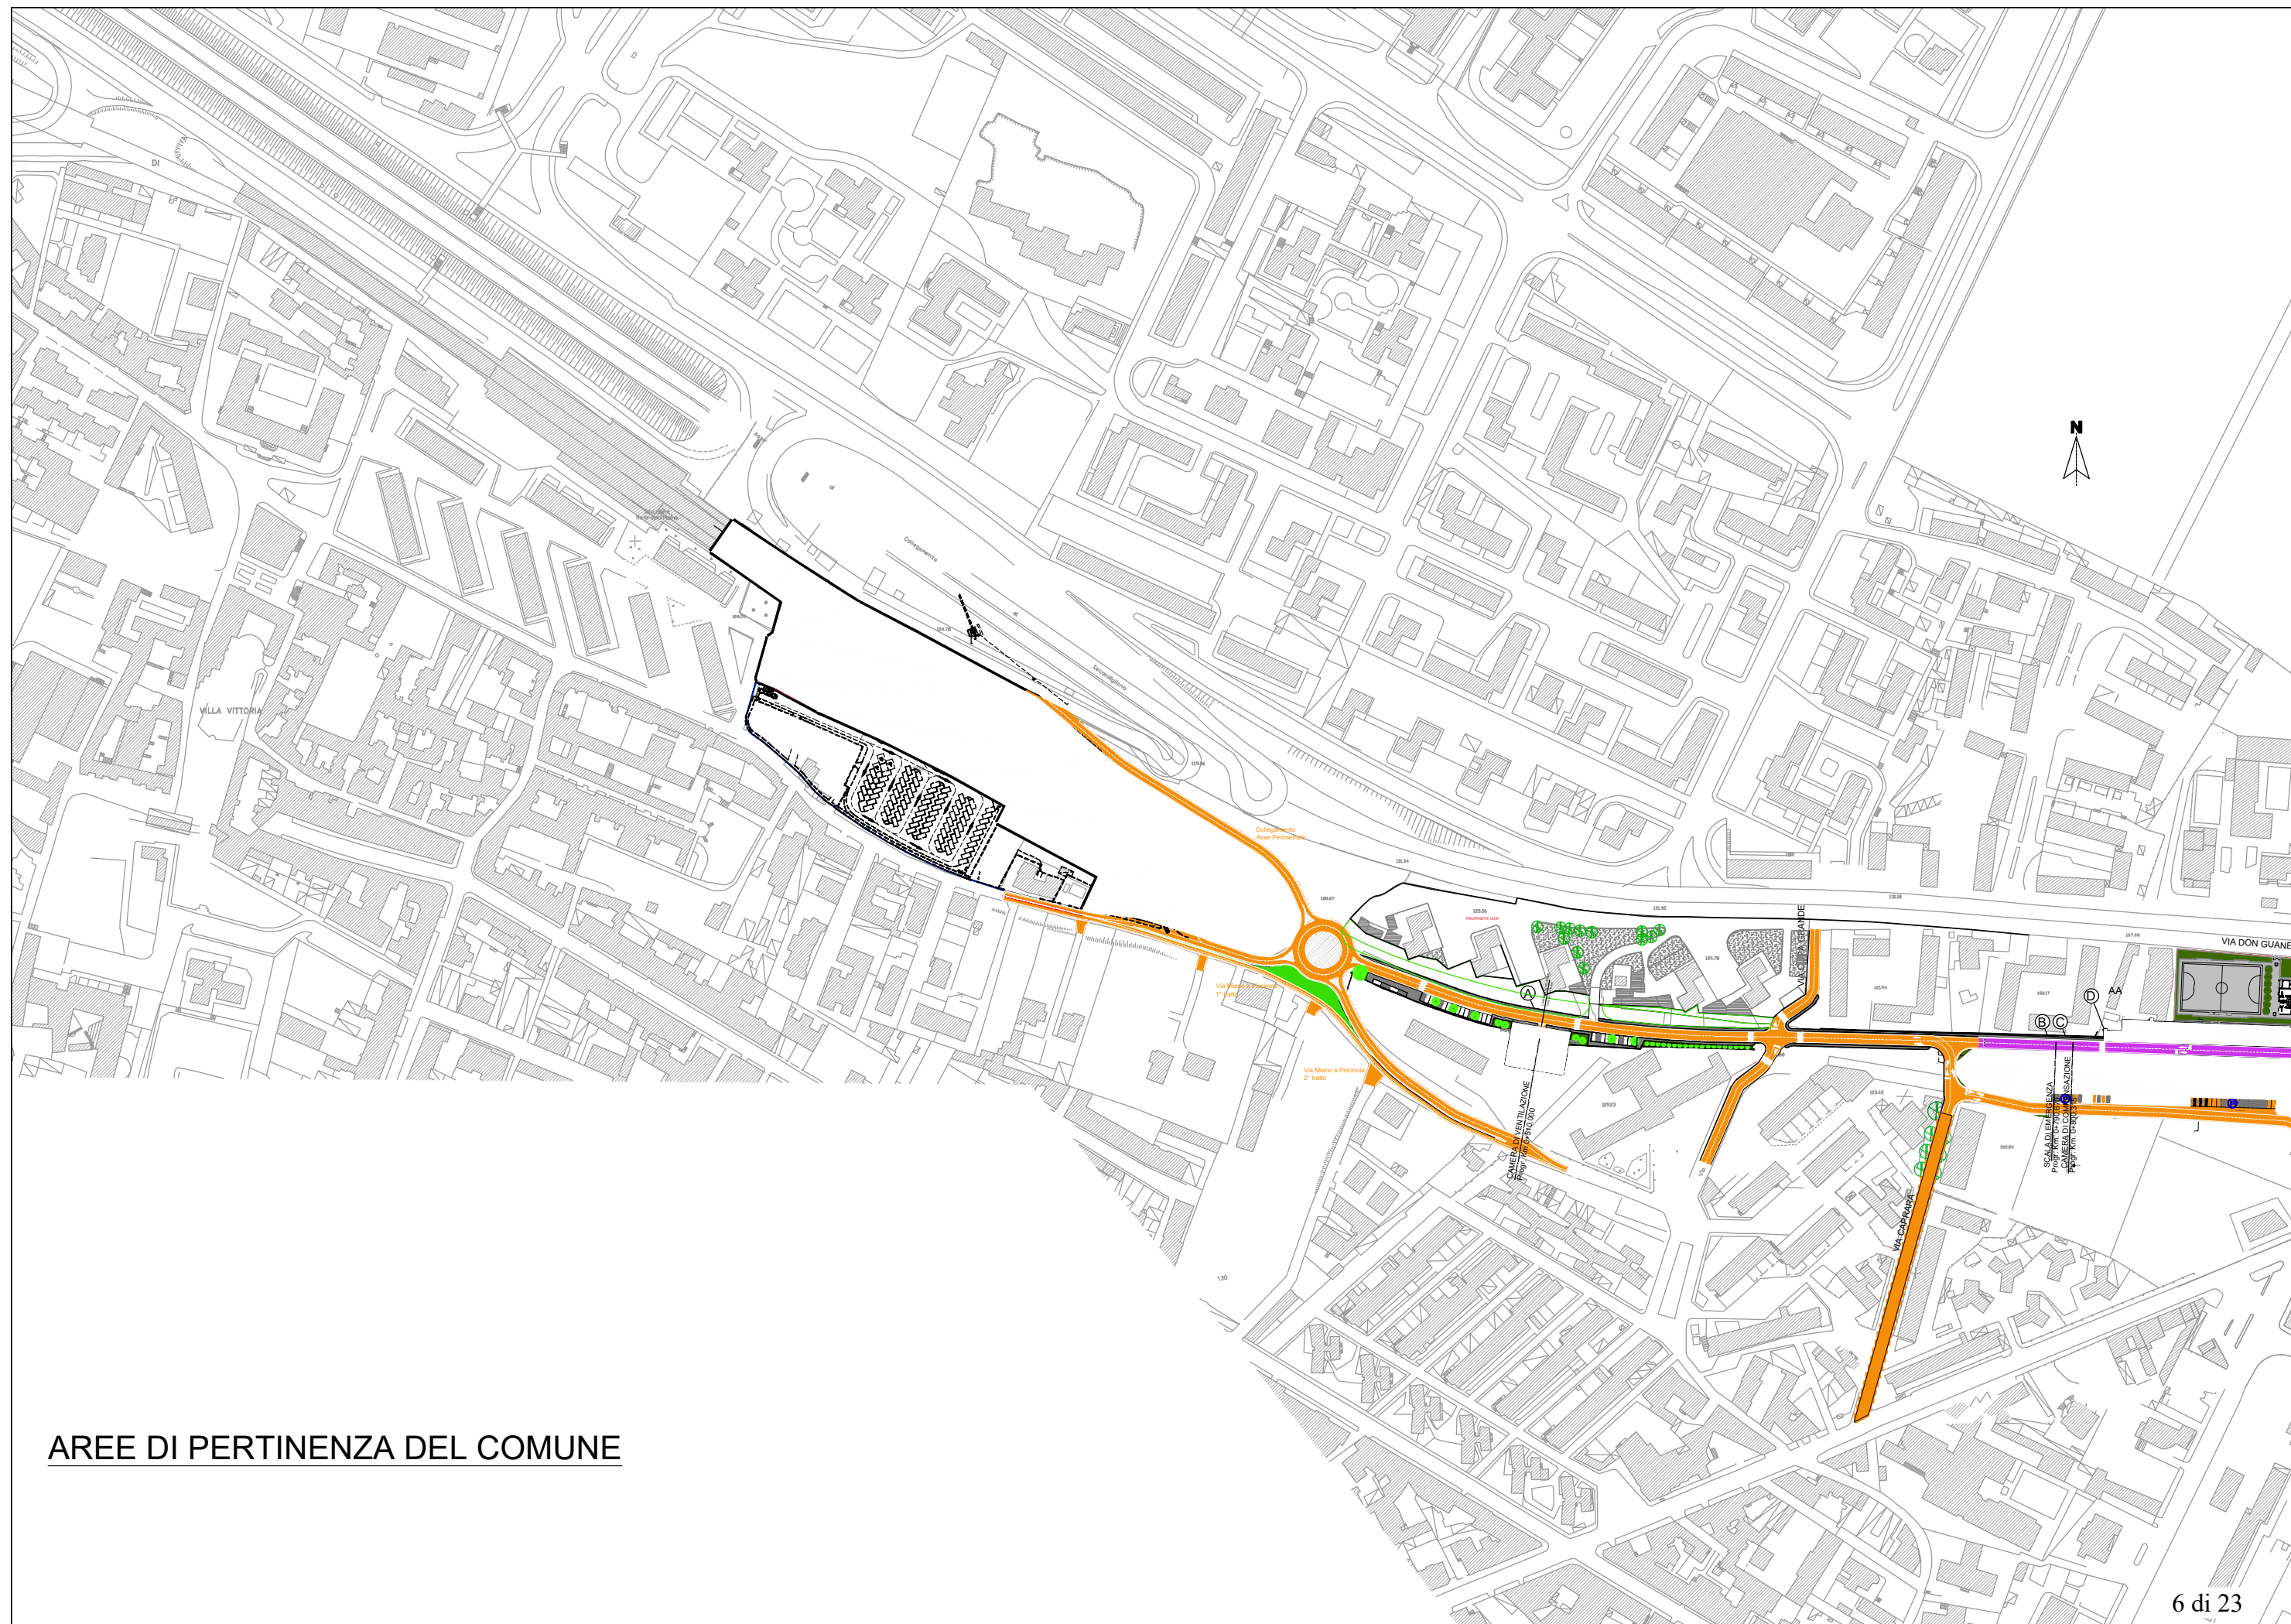



AREE DI PERTINENZA DEL COMUNE

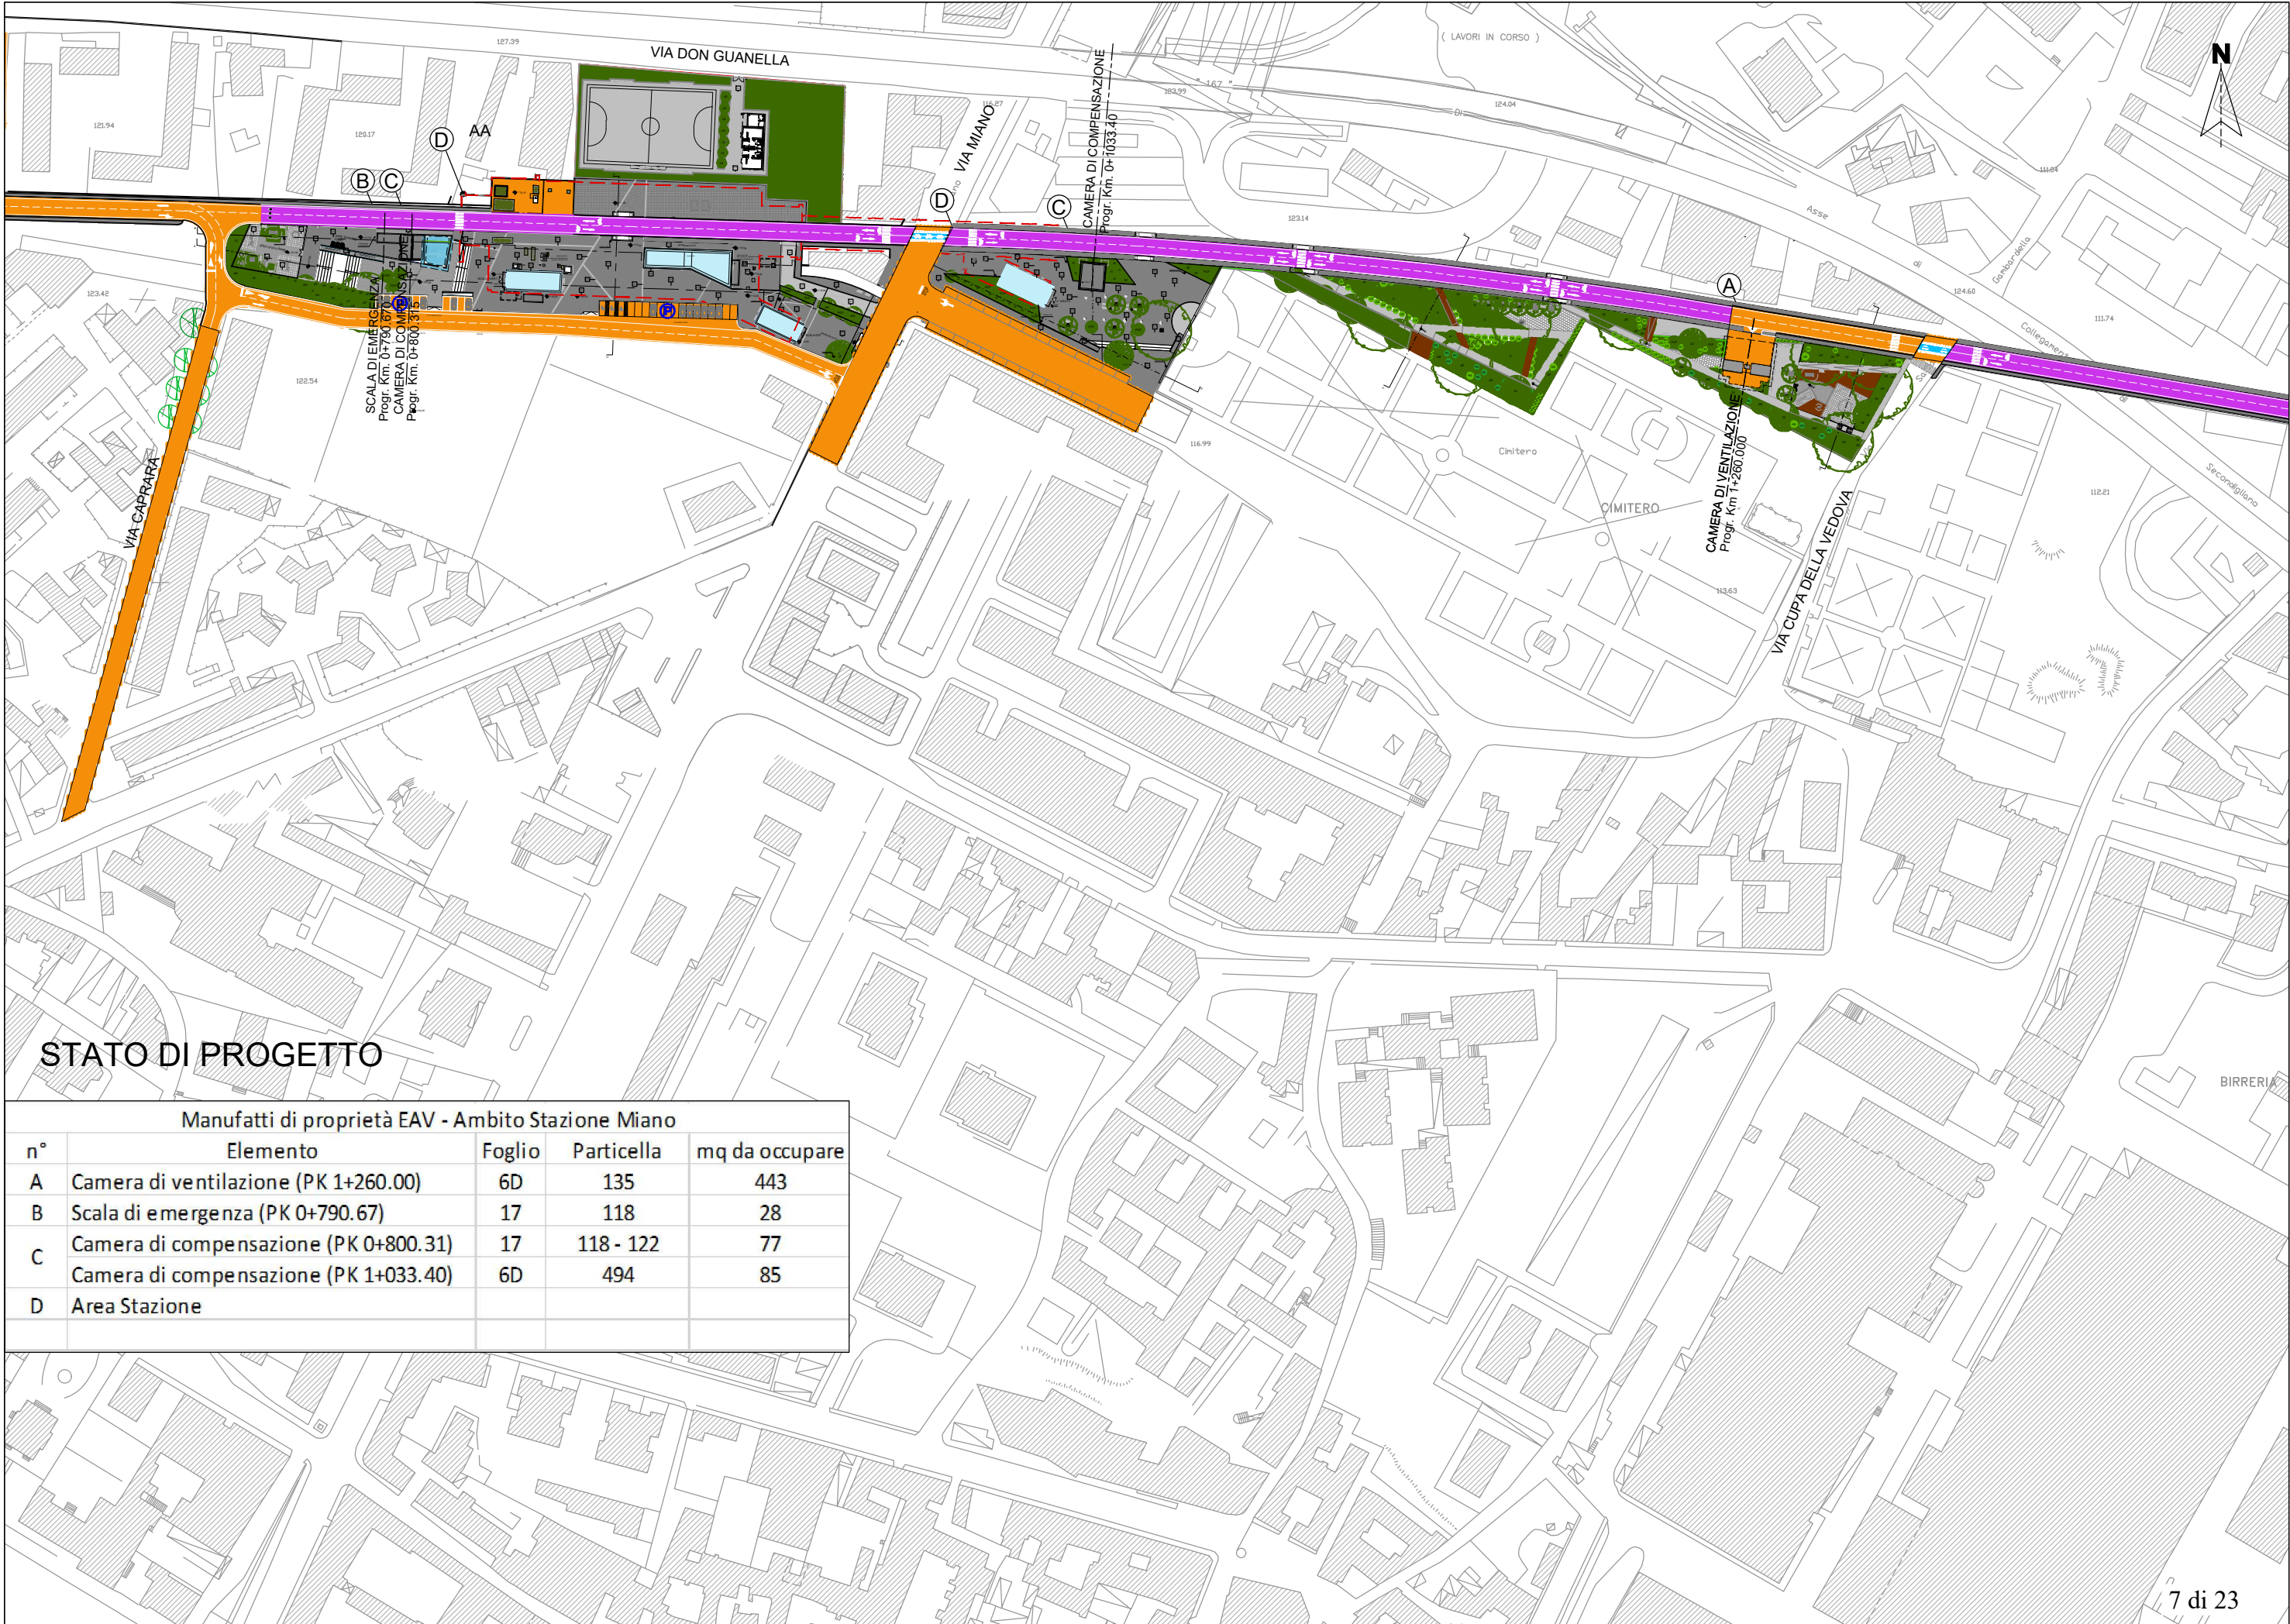


STATO DI PROGETTO


Manufatti di proprietà EAV - Ambito Stazione Miano				
n°	Elemento	Foglio	Particella	mq da occupare
A	Camera di ventilazione (PK 1+260.00)	6D	135	443
B	Scala di emergenza (PK 0+790.67)	17	118	28
C	Camera di compensazione (PK 0+800.31)	17	118 - 122	77
	Camera di compensazione (PK 1+033.40)	6D	494	85
D	Area Stazione			

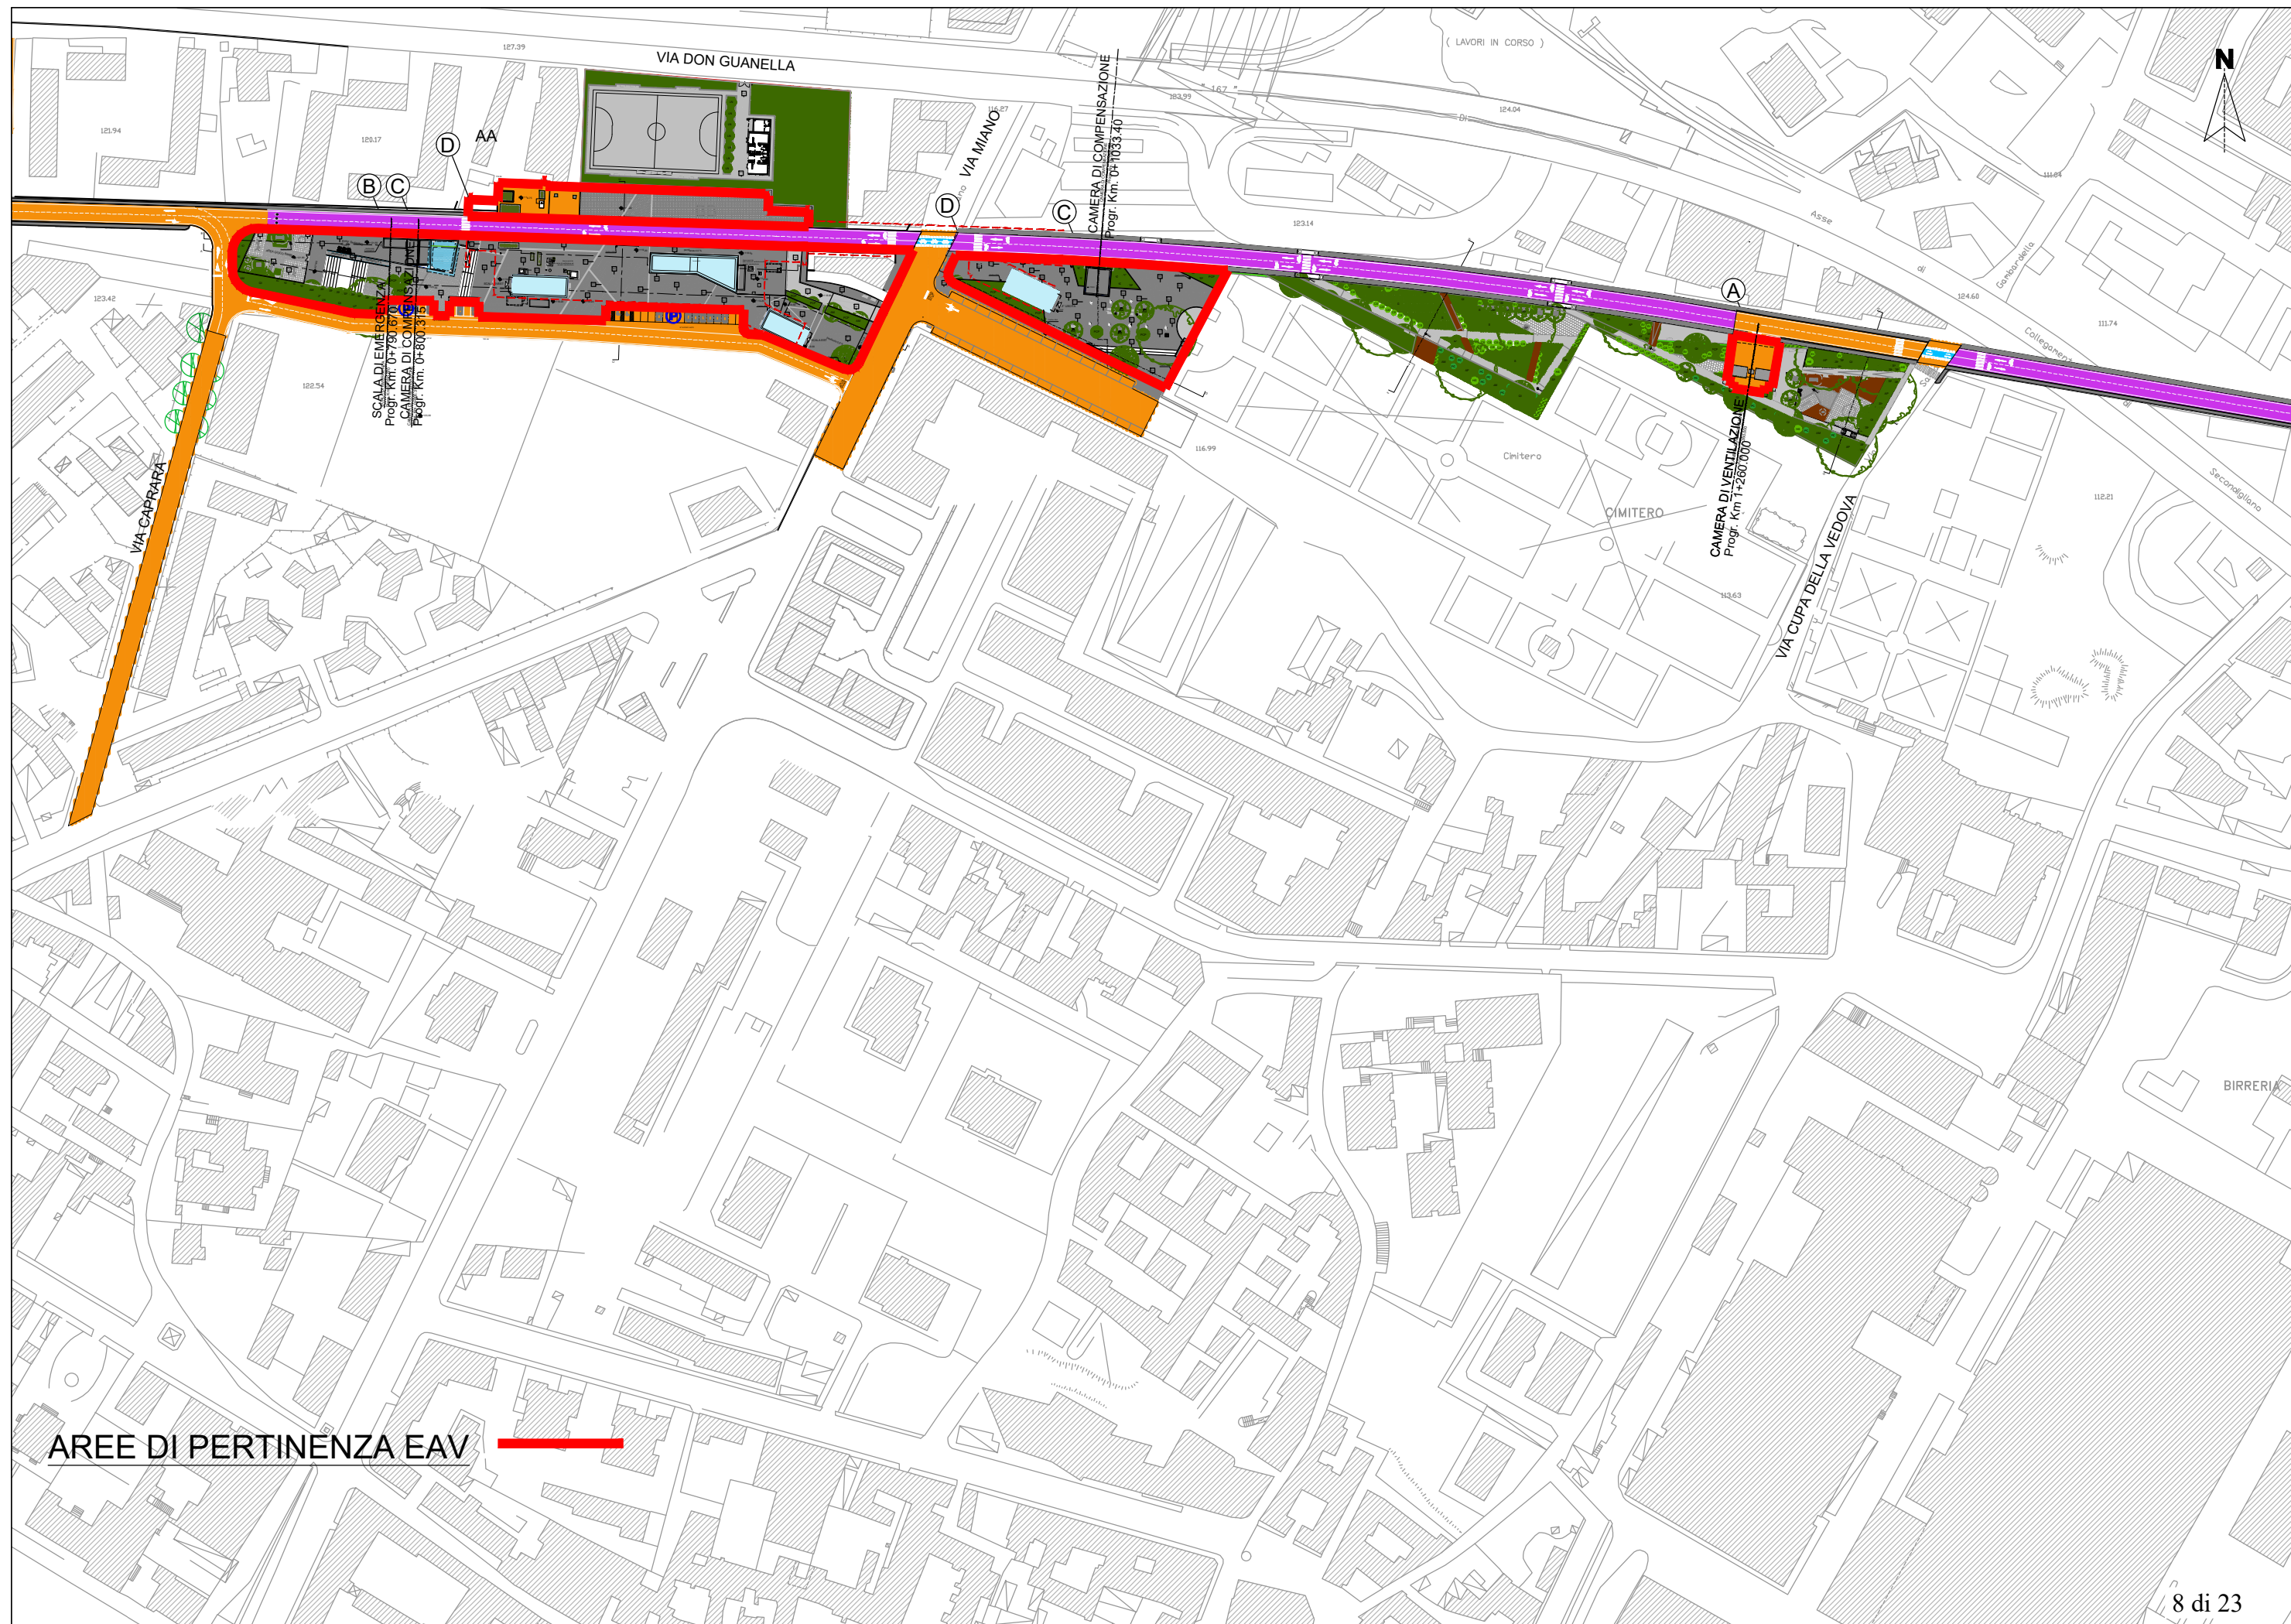

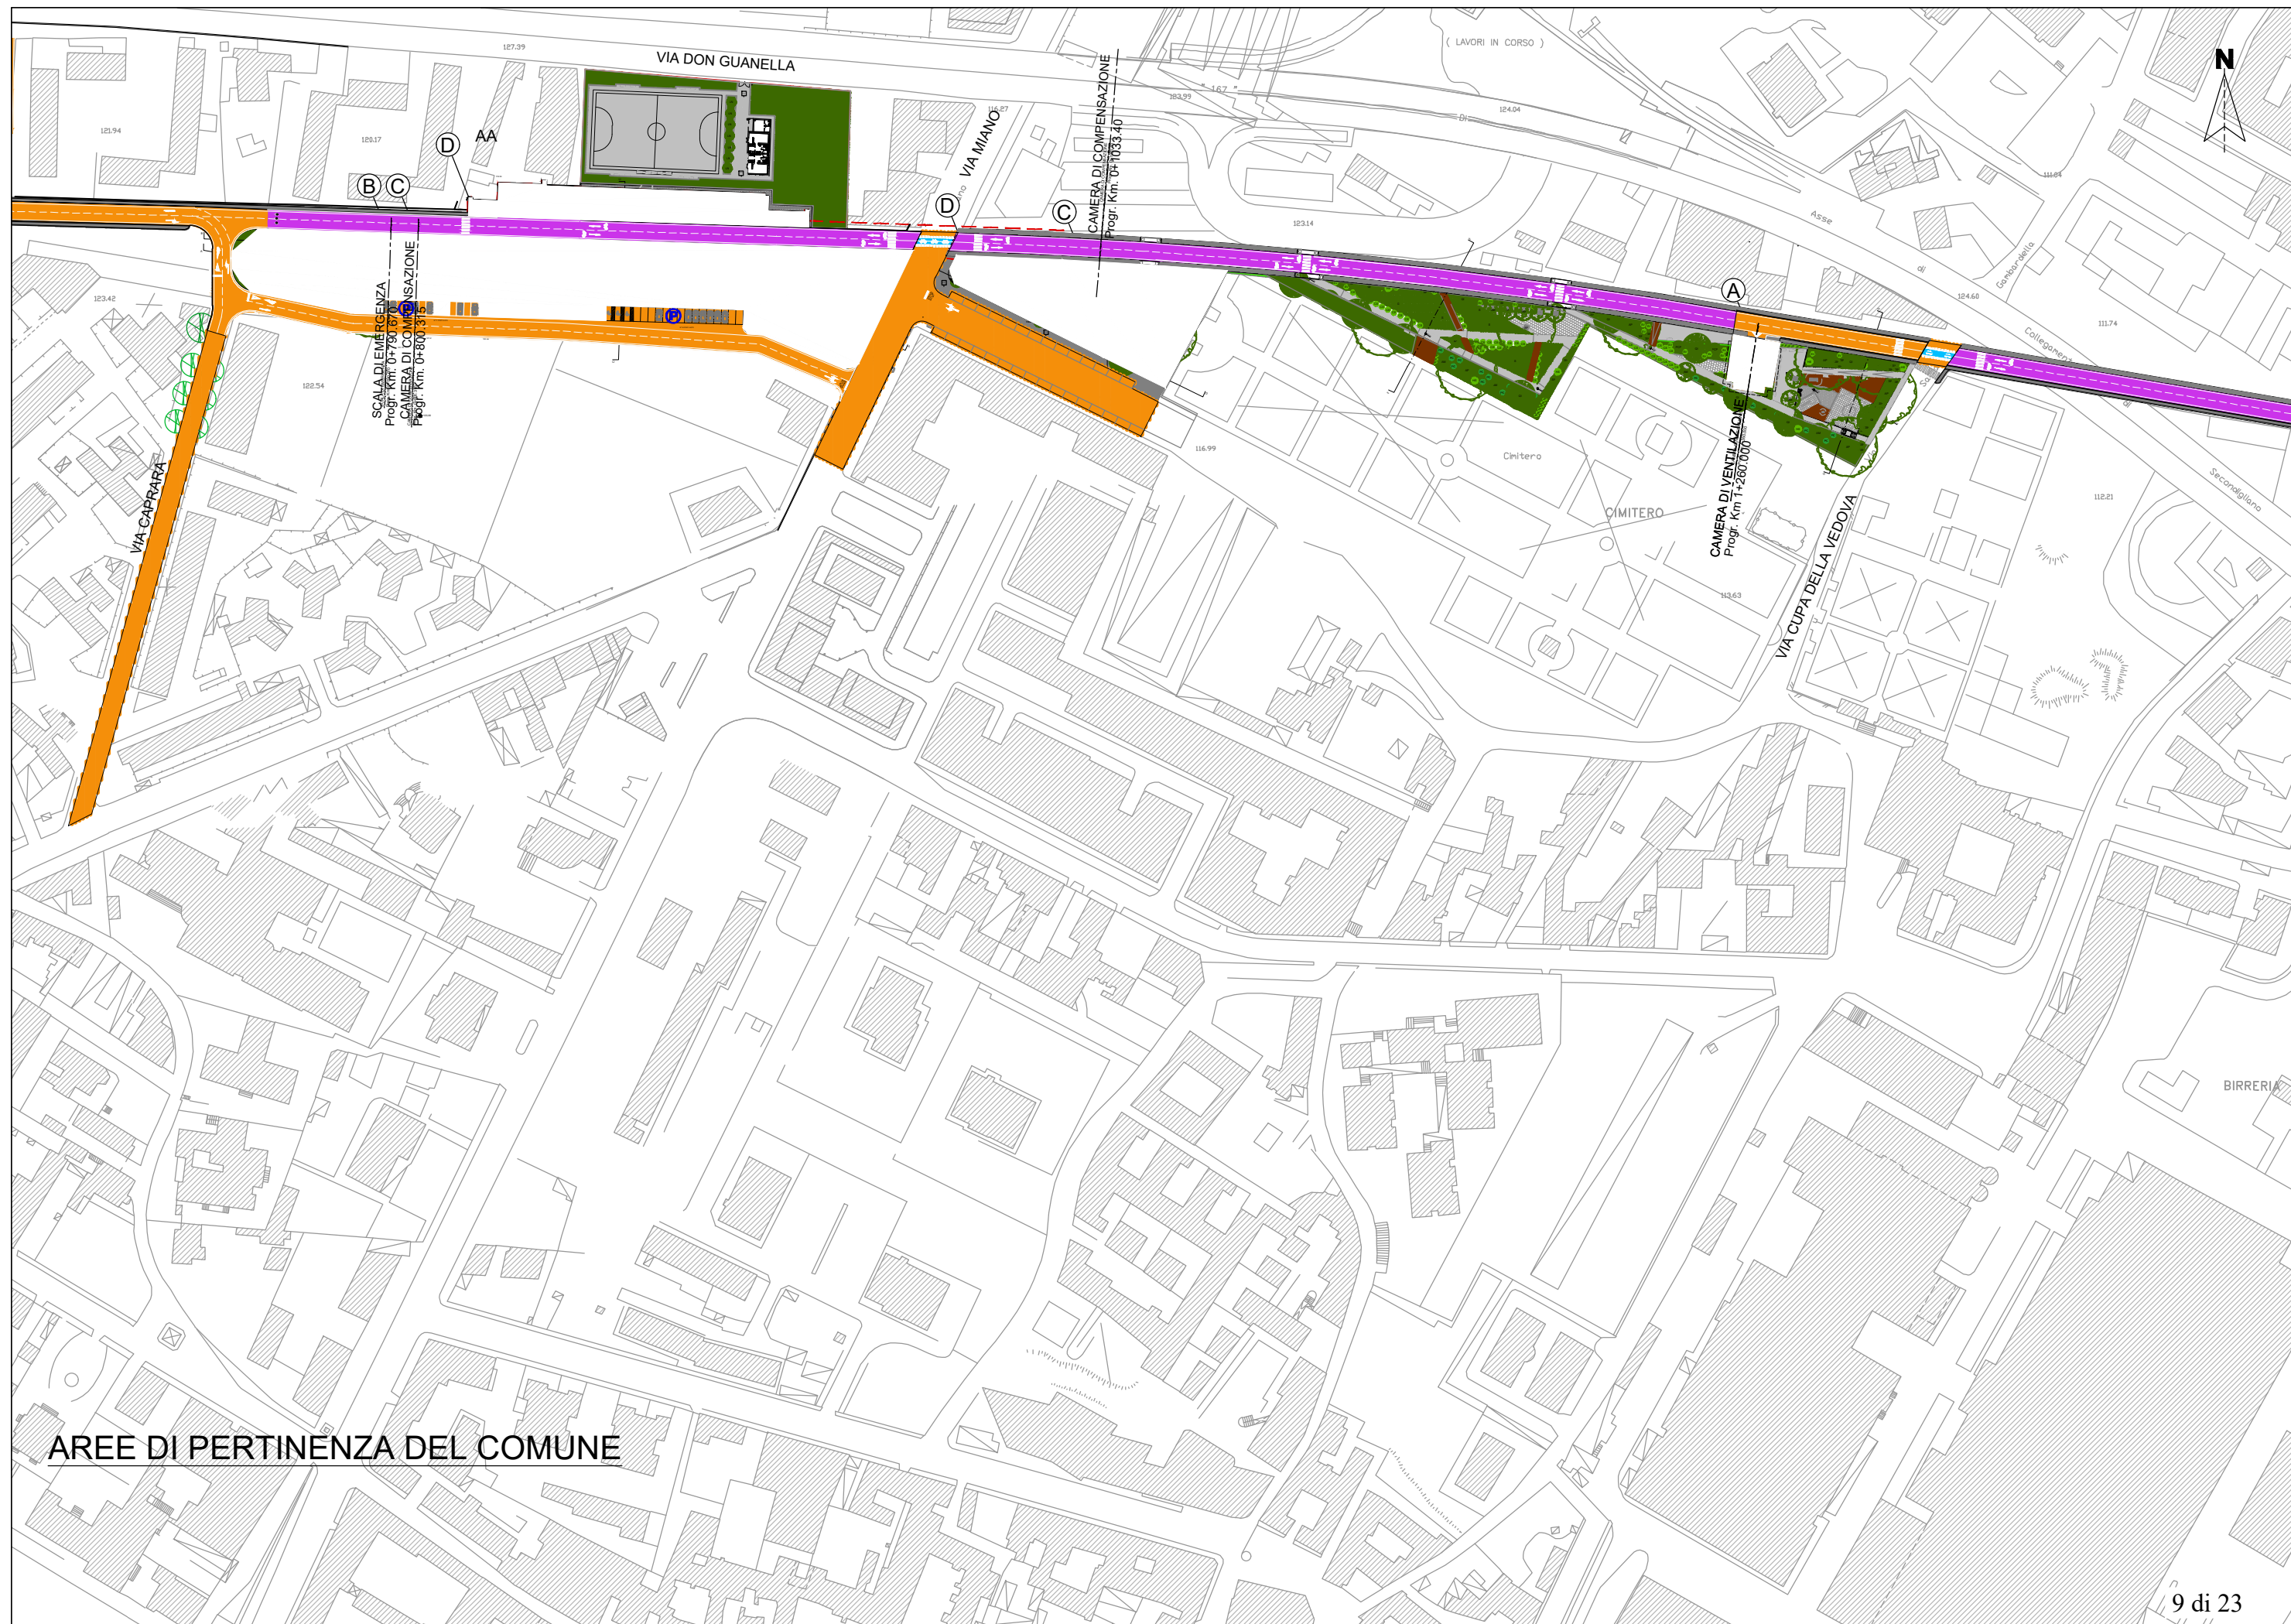


AREE DI PERTINENZA DEL COMUNE

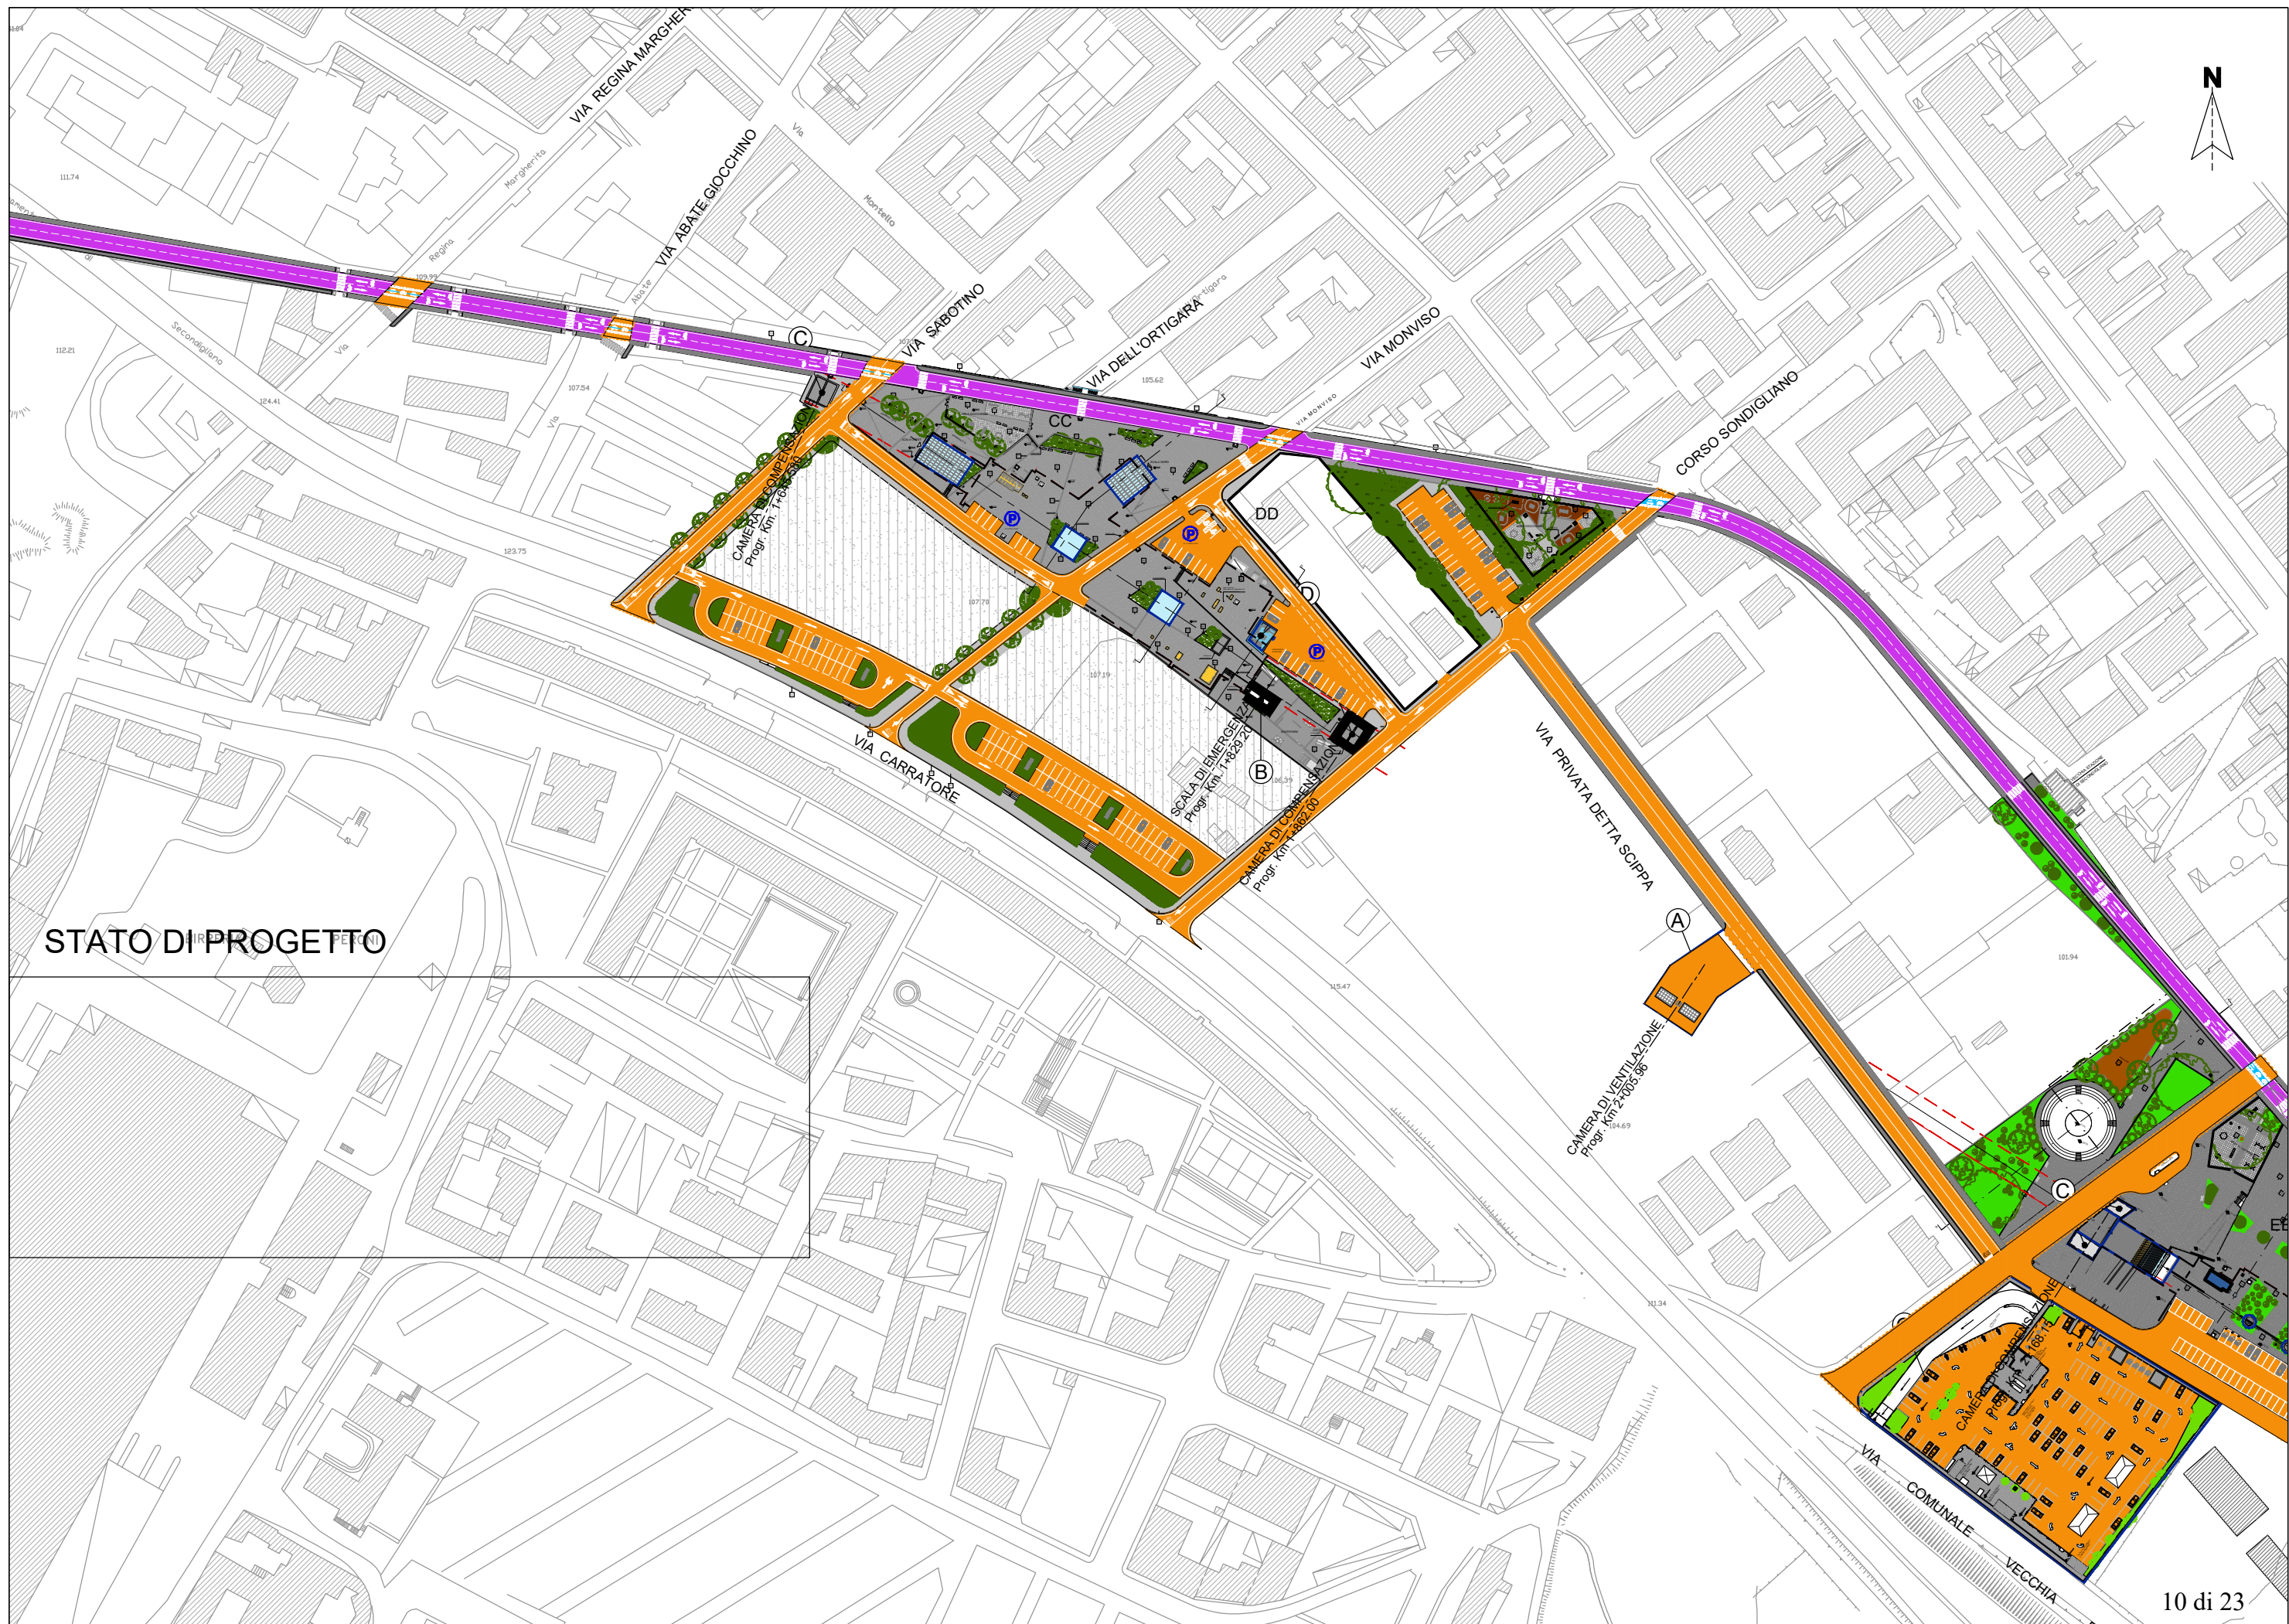


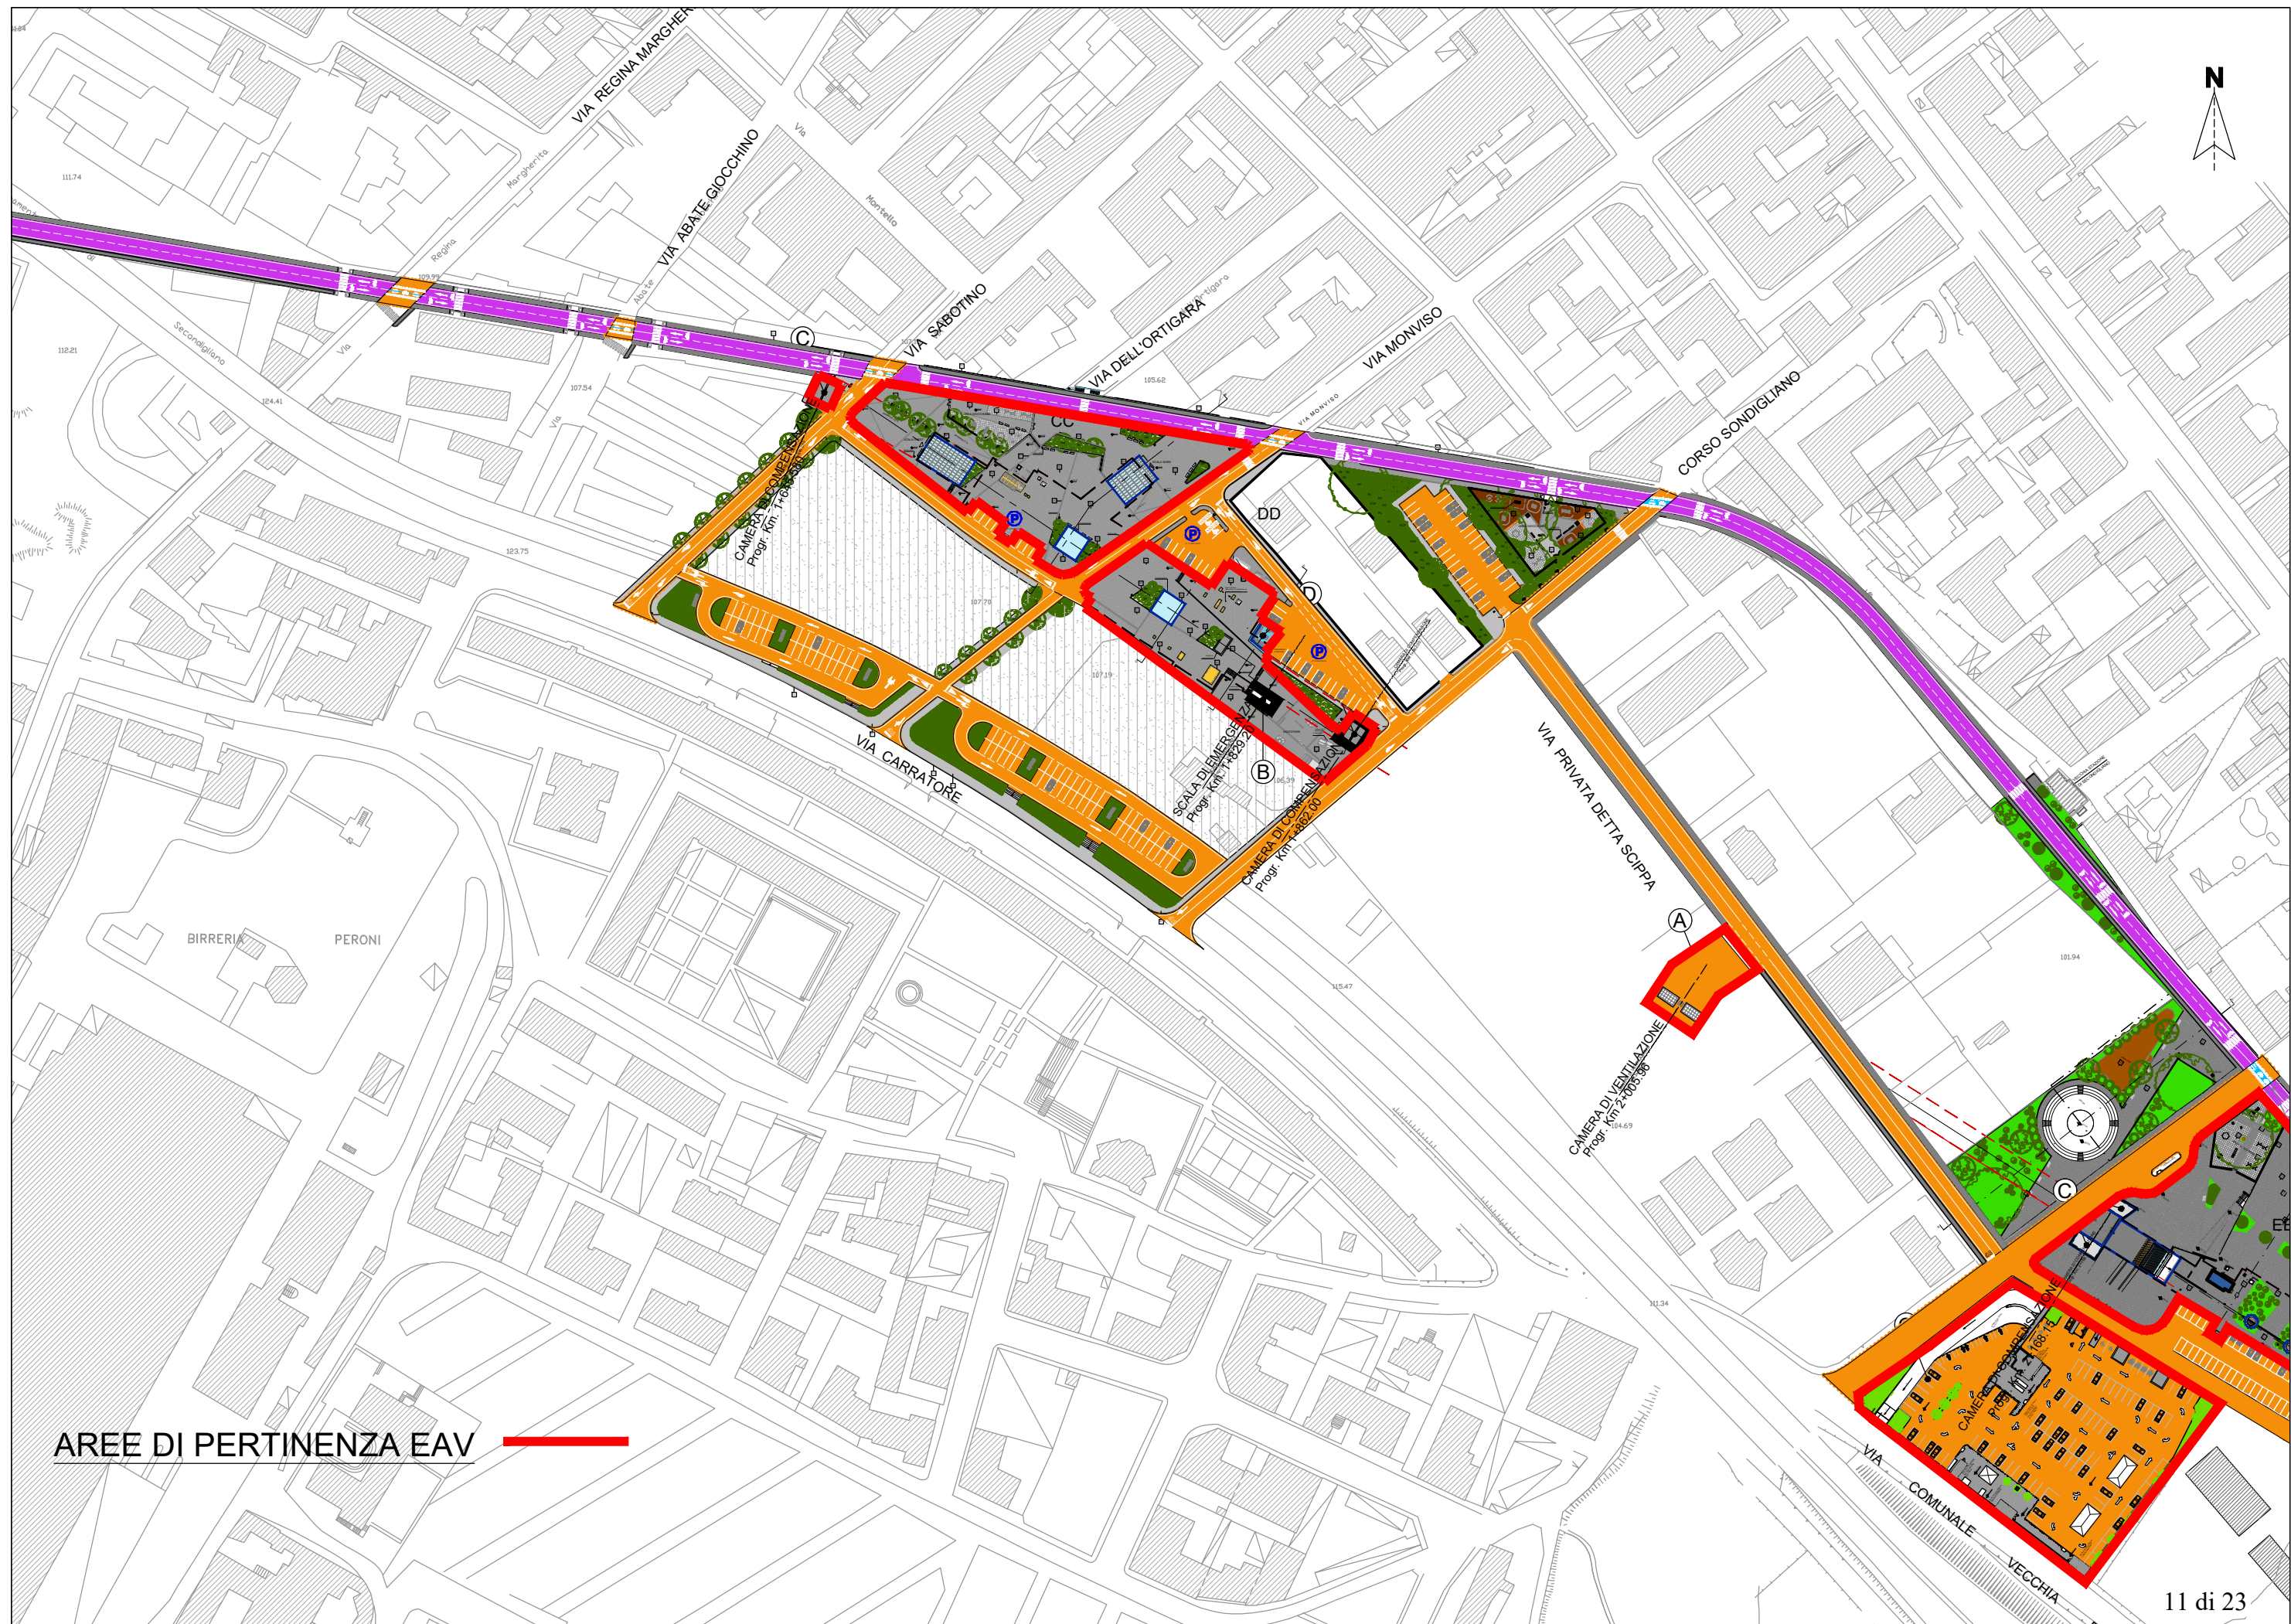

AREE DI PERTINENZA EAV

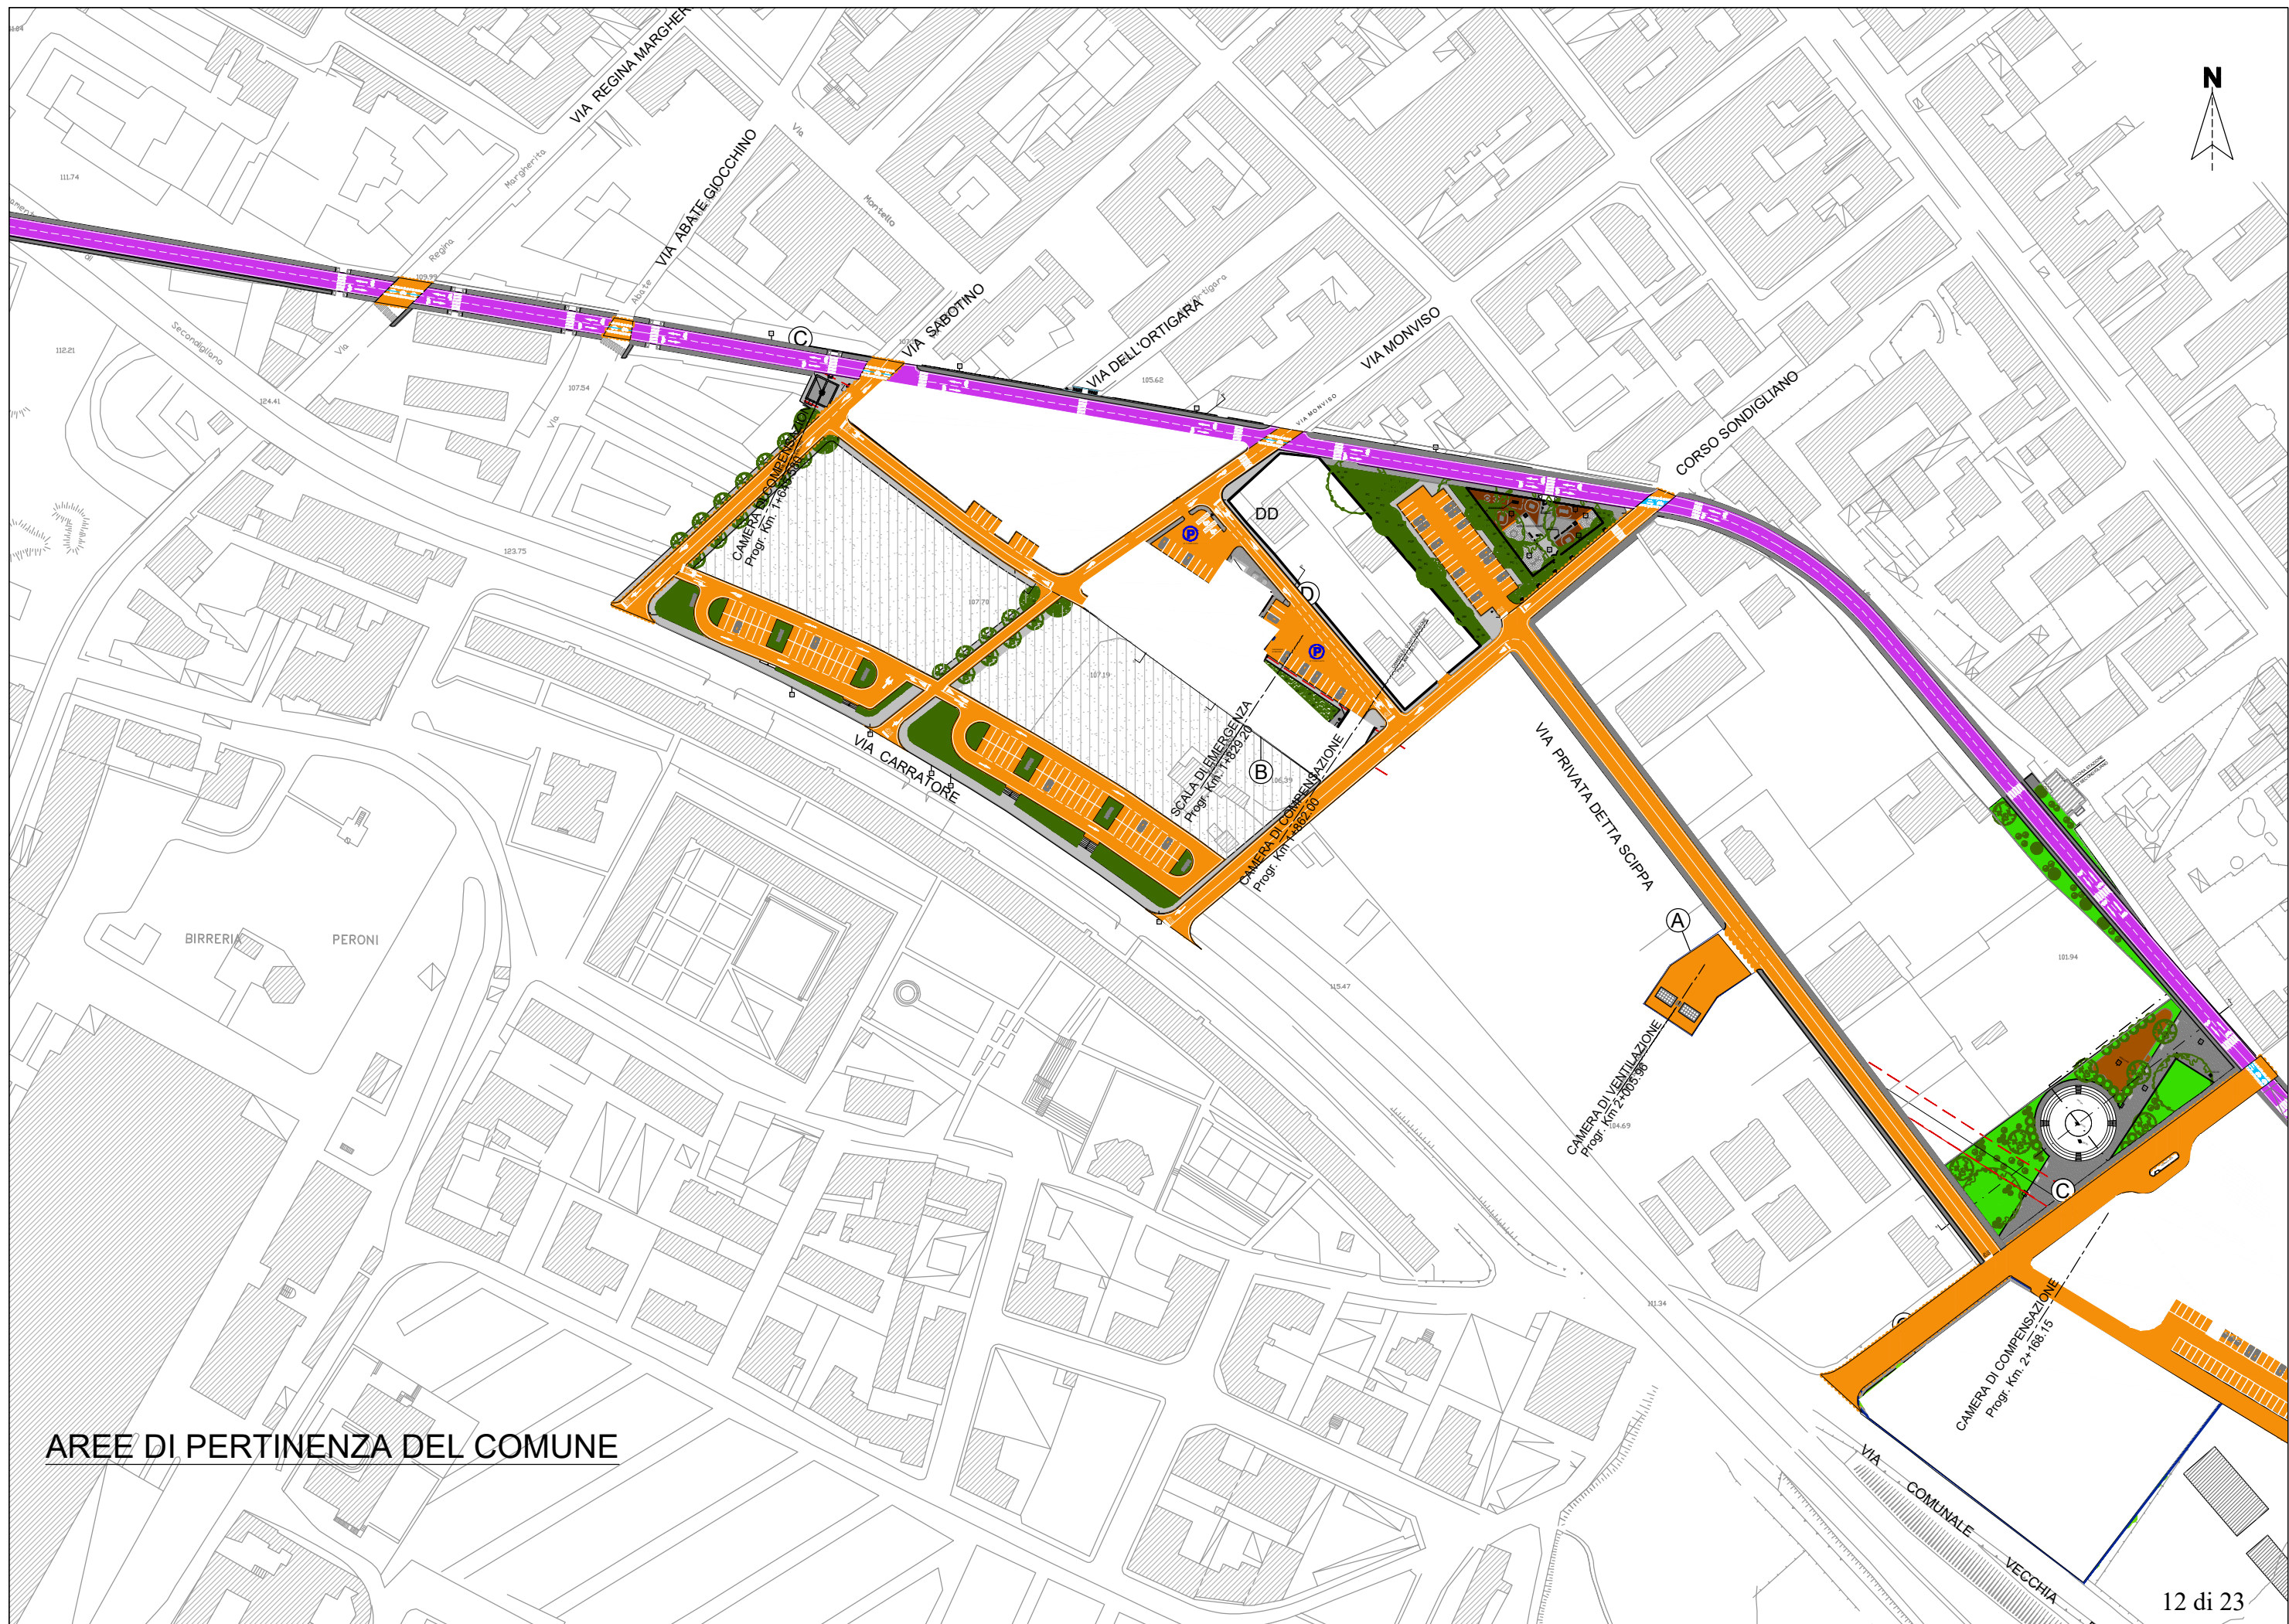


AREE DI PERTINENZA DEL COMUNE

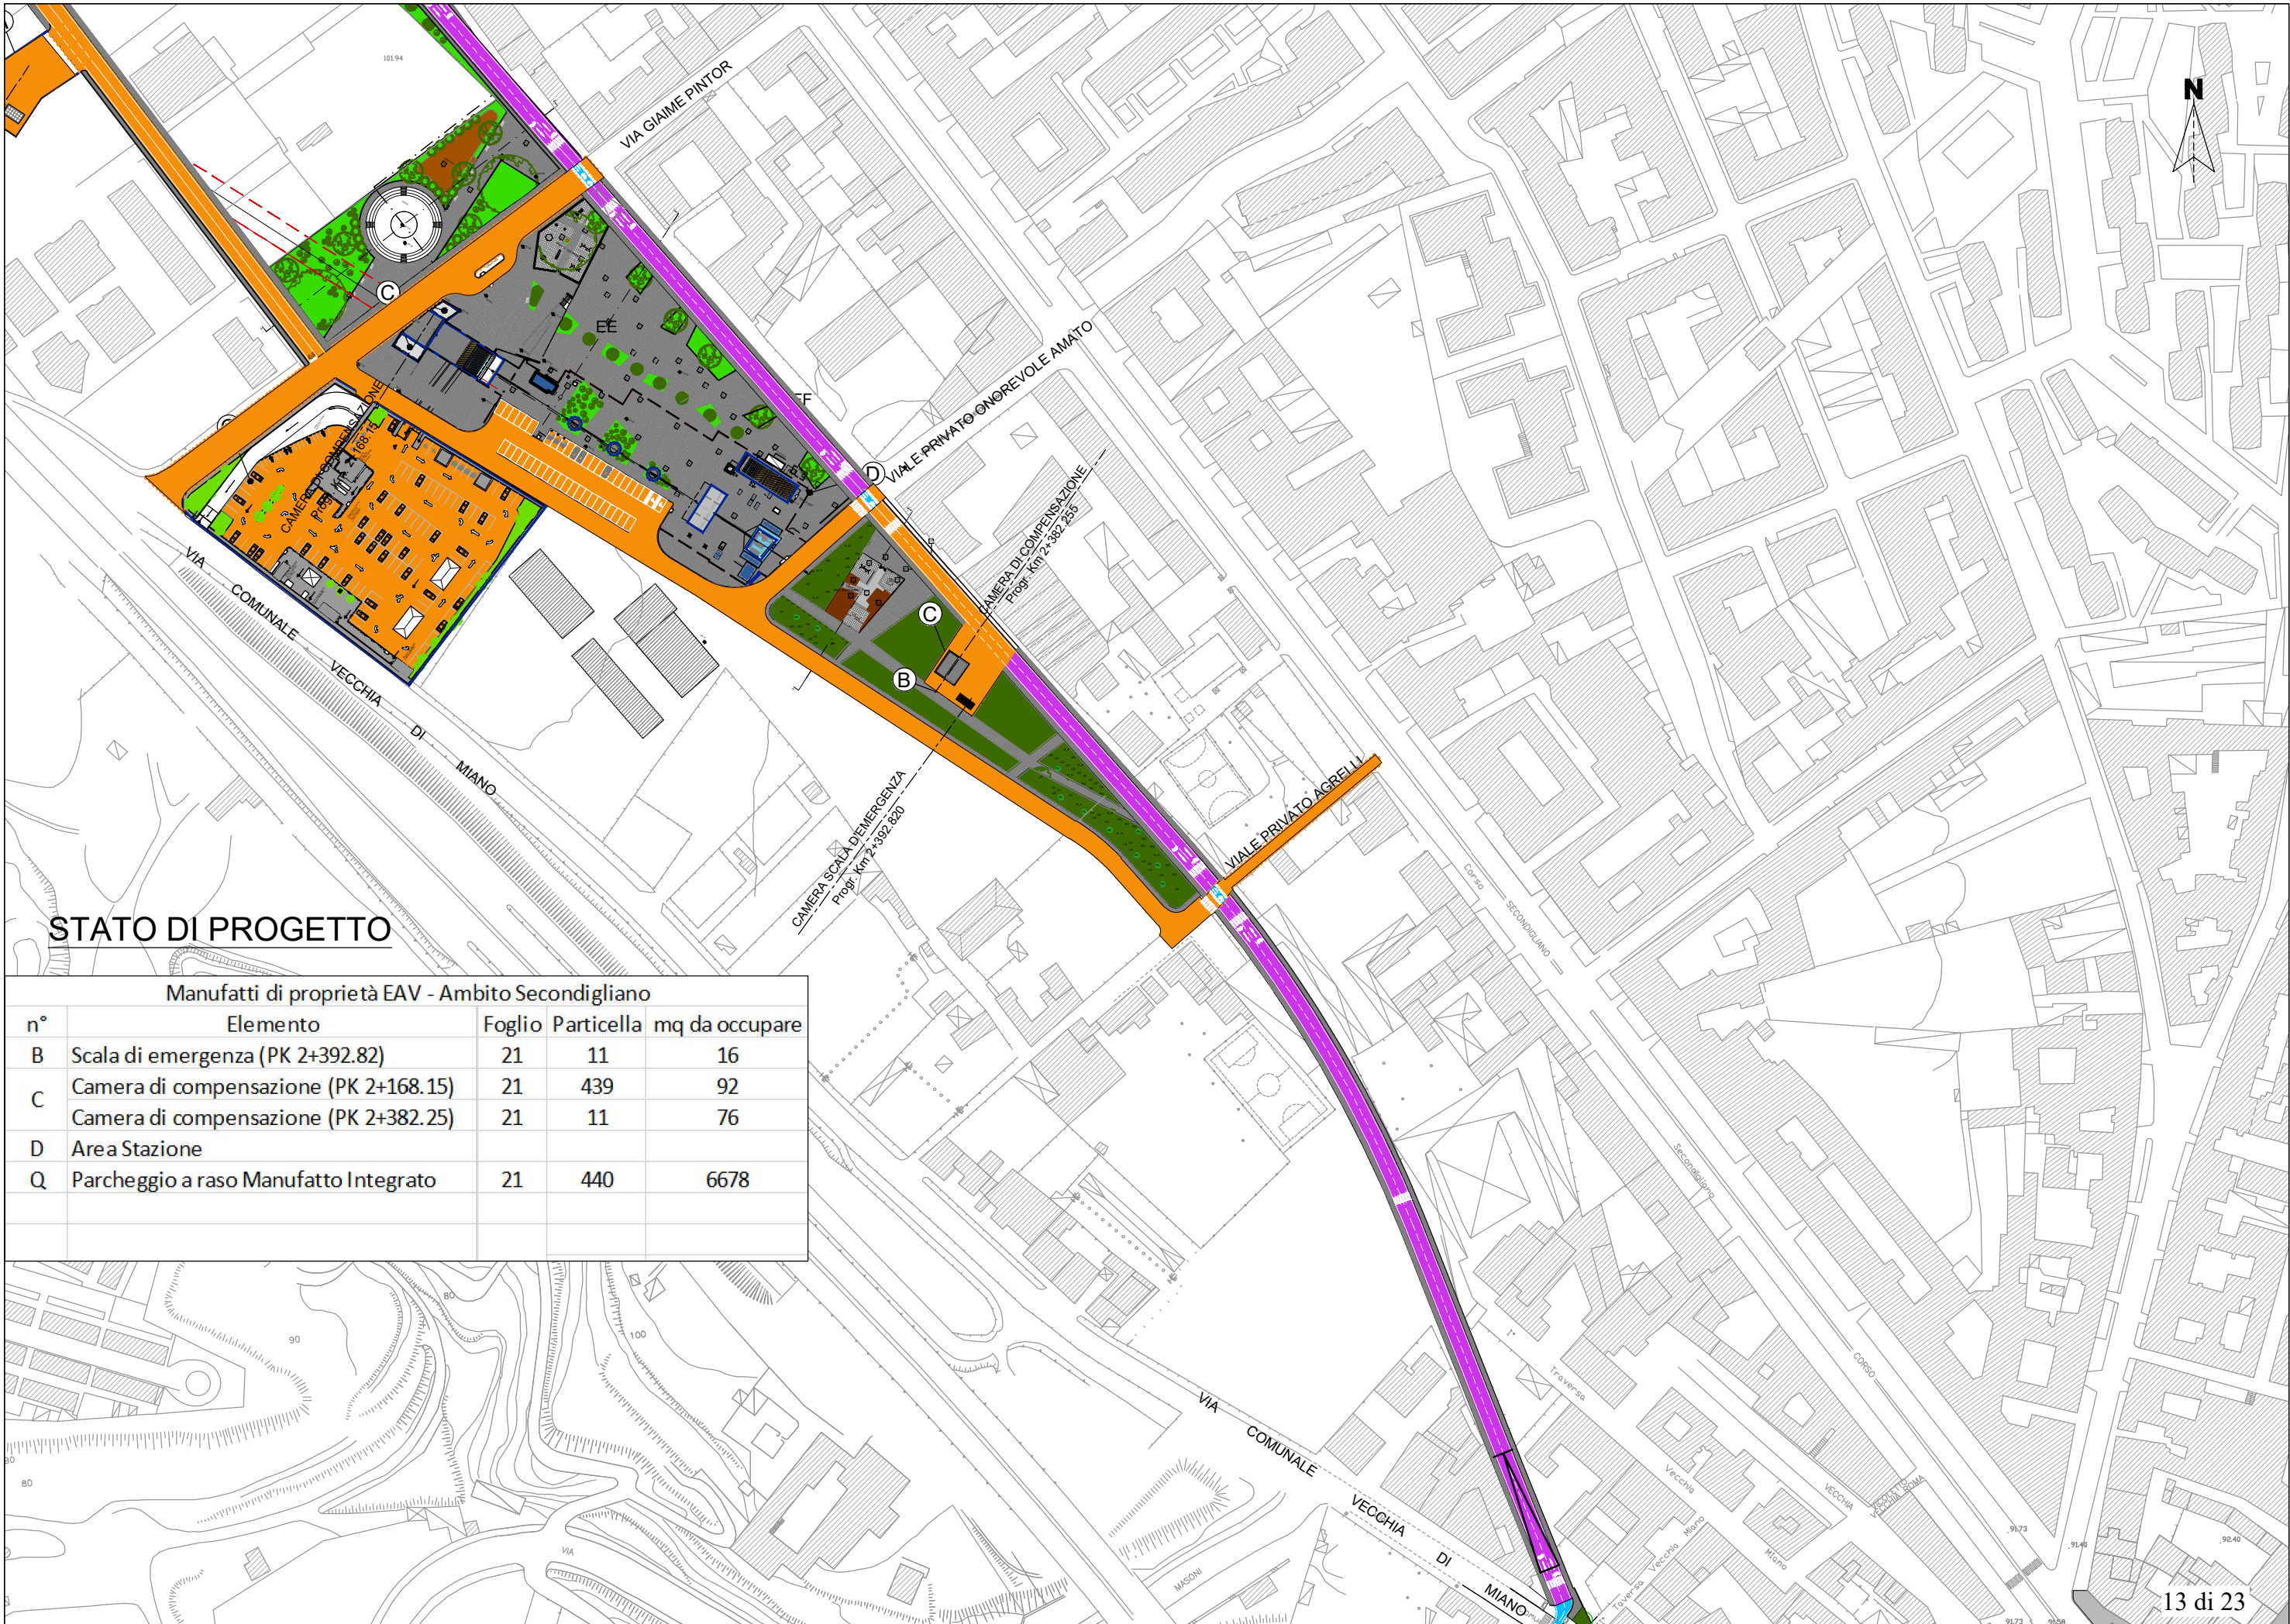


STATO DI PROGETTO

Manufatti di proprietà EAV - Ambito Secondigliano				
n°	Elemento	Foglio	Particella	mq da occupare
B	Scala di emergenza (PK 2+392.82)	21	11	16
C	Camera di compensazione (PK 2+168.15)	21	439	92
	Camera di compensazione (PK 2+382.25)	21	11	76
D	Area Stazione			
Q	Parcheggio a raso Manufatto Integrato	21	440	6678

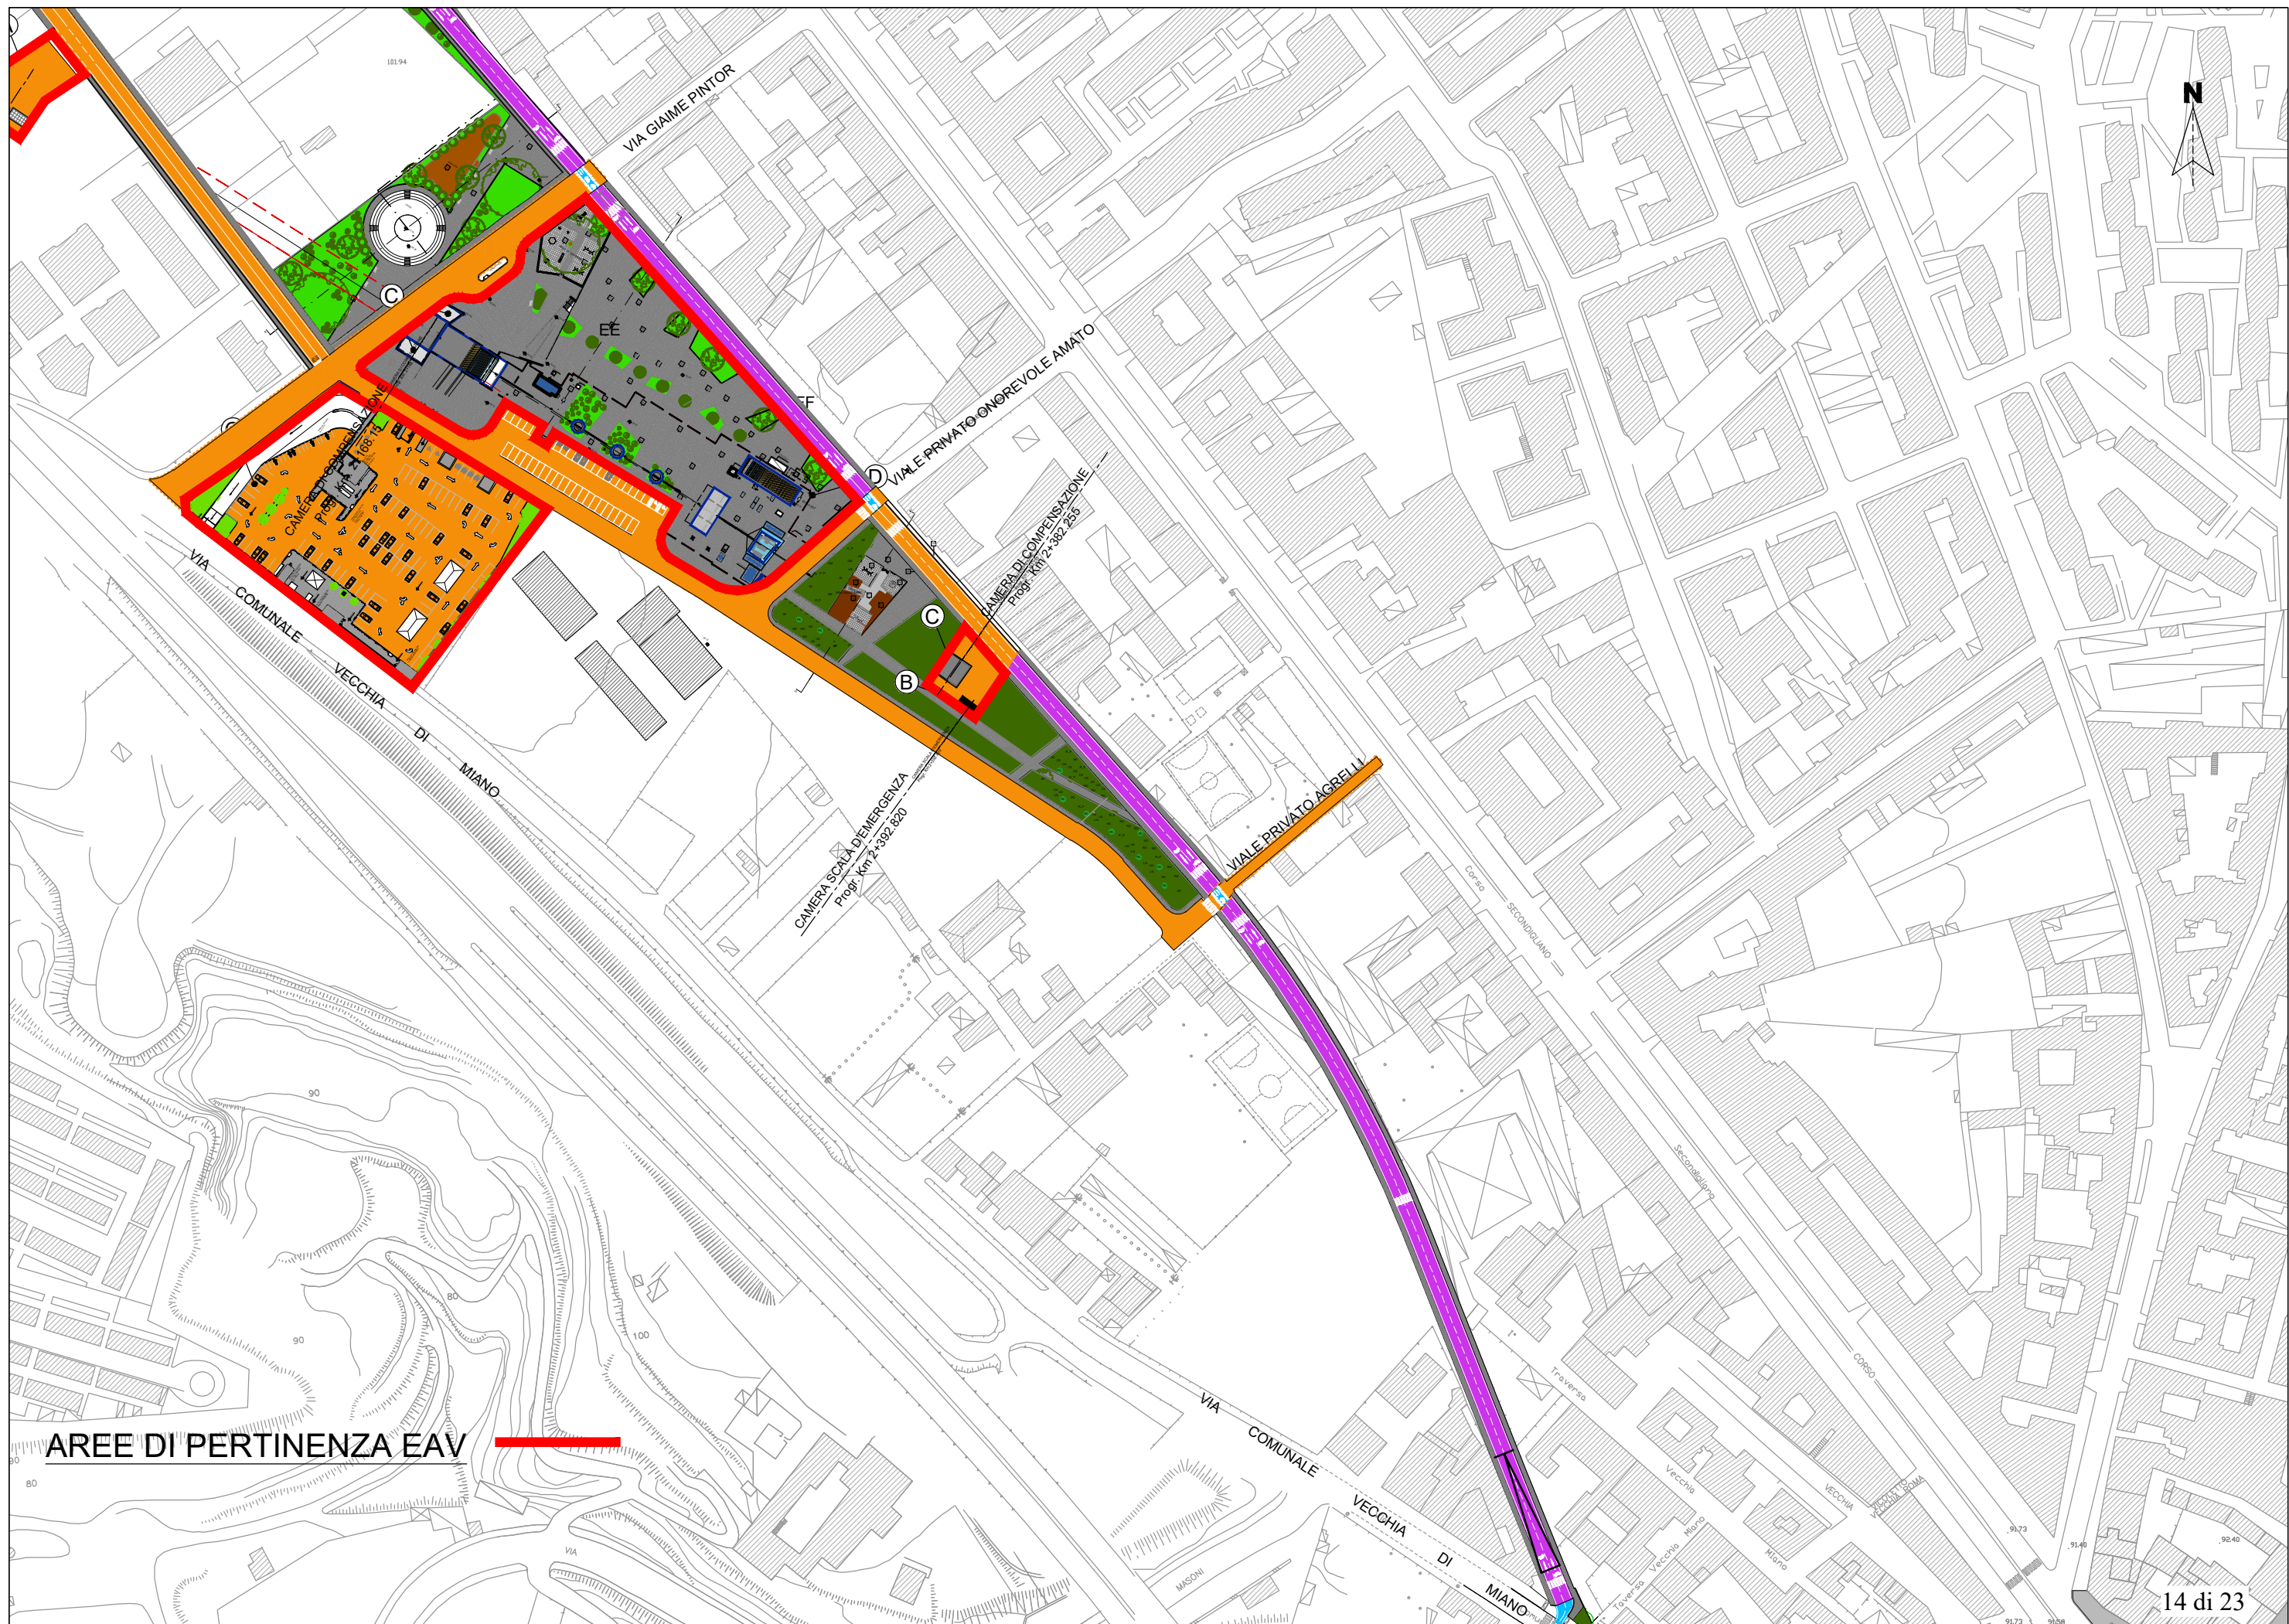


AREE DI PERTINENZA EAV




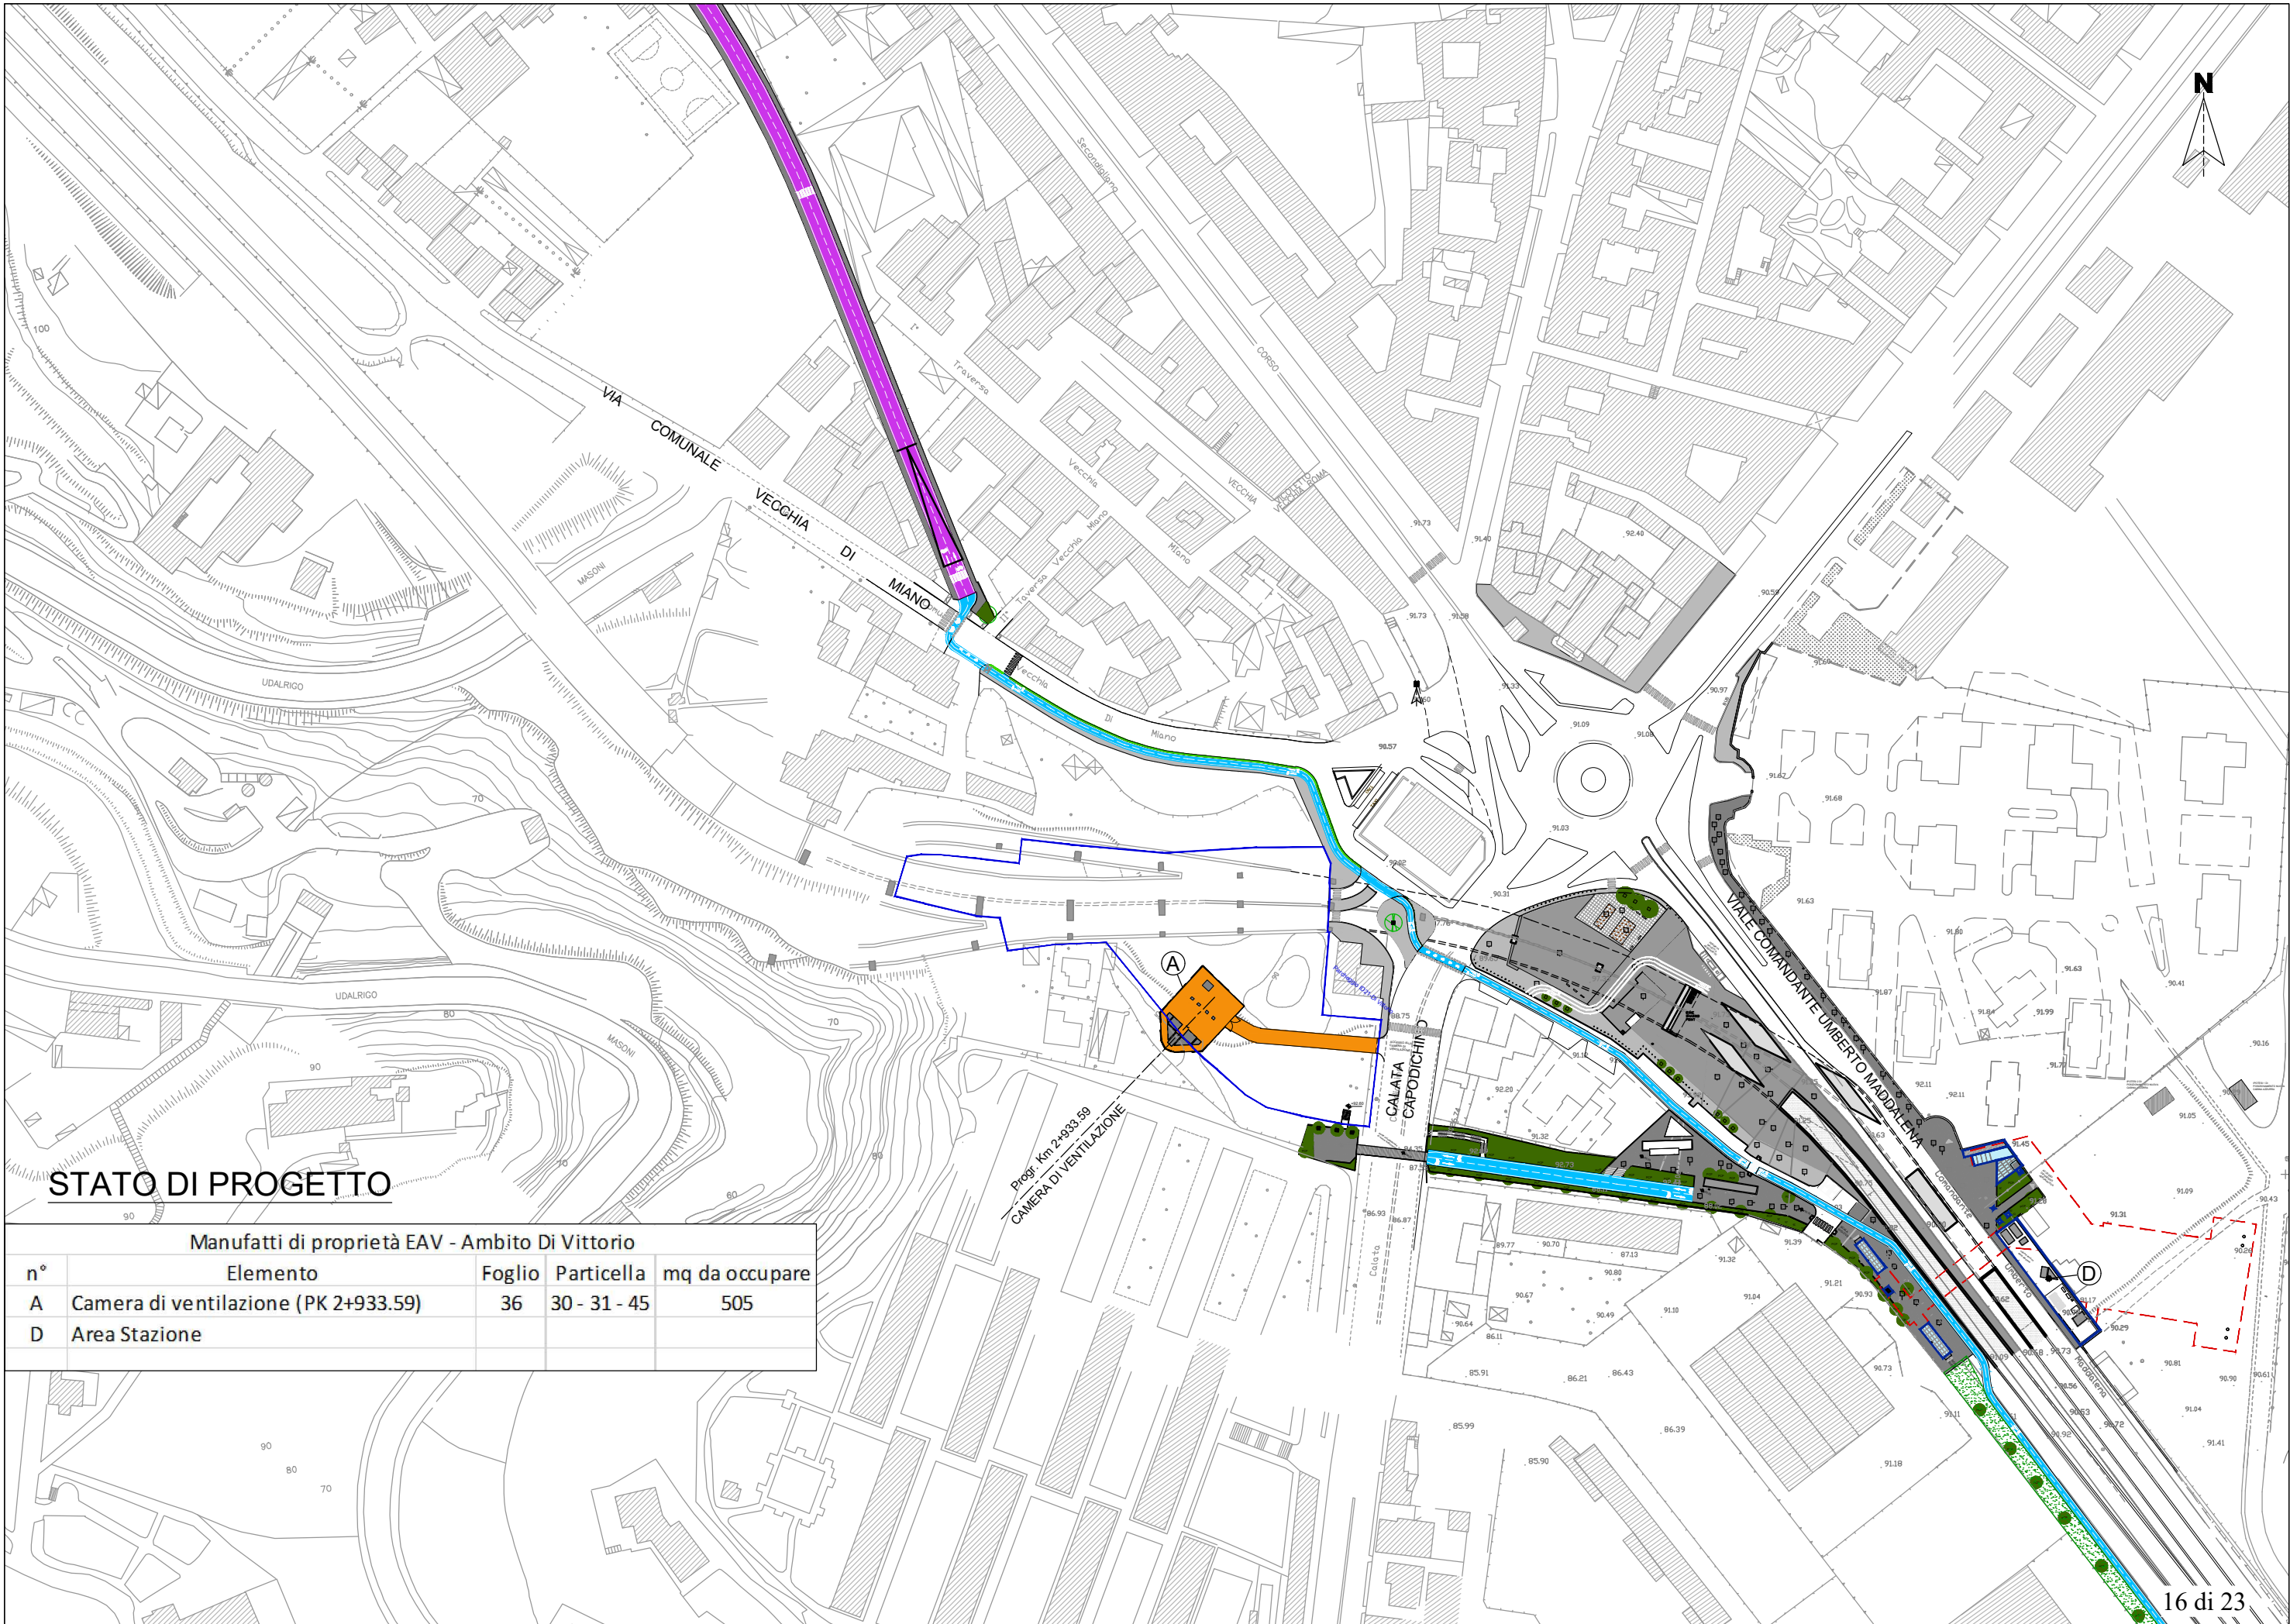


STATO DI PROGETTO


Manufatti di proprietà EAV - Ambito Di Vittorio				
n°	Elemento	Foglio	Particella	mq da occupare
A	Camera di ventilazione (PK 2+933.59)	36	30 - 31 - 45	505
D	Area Stazione			

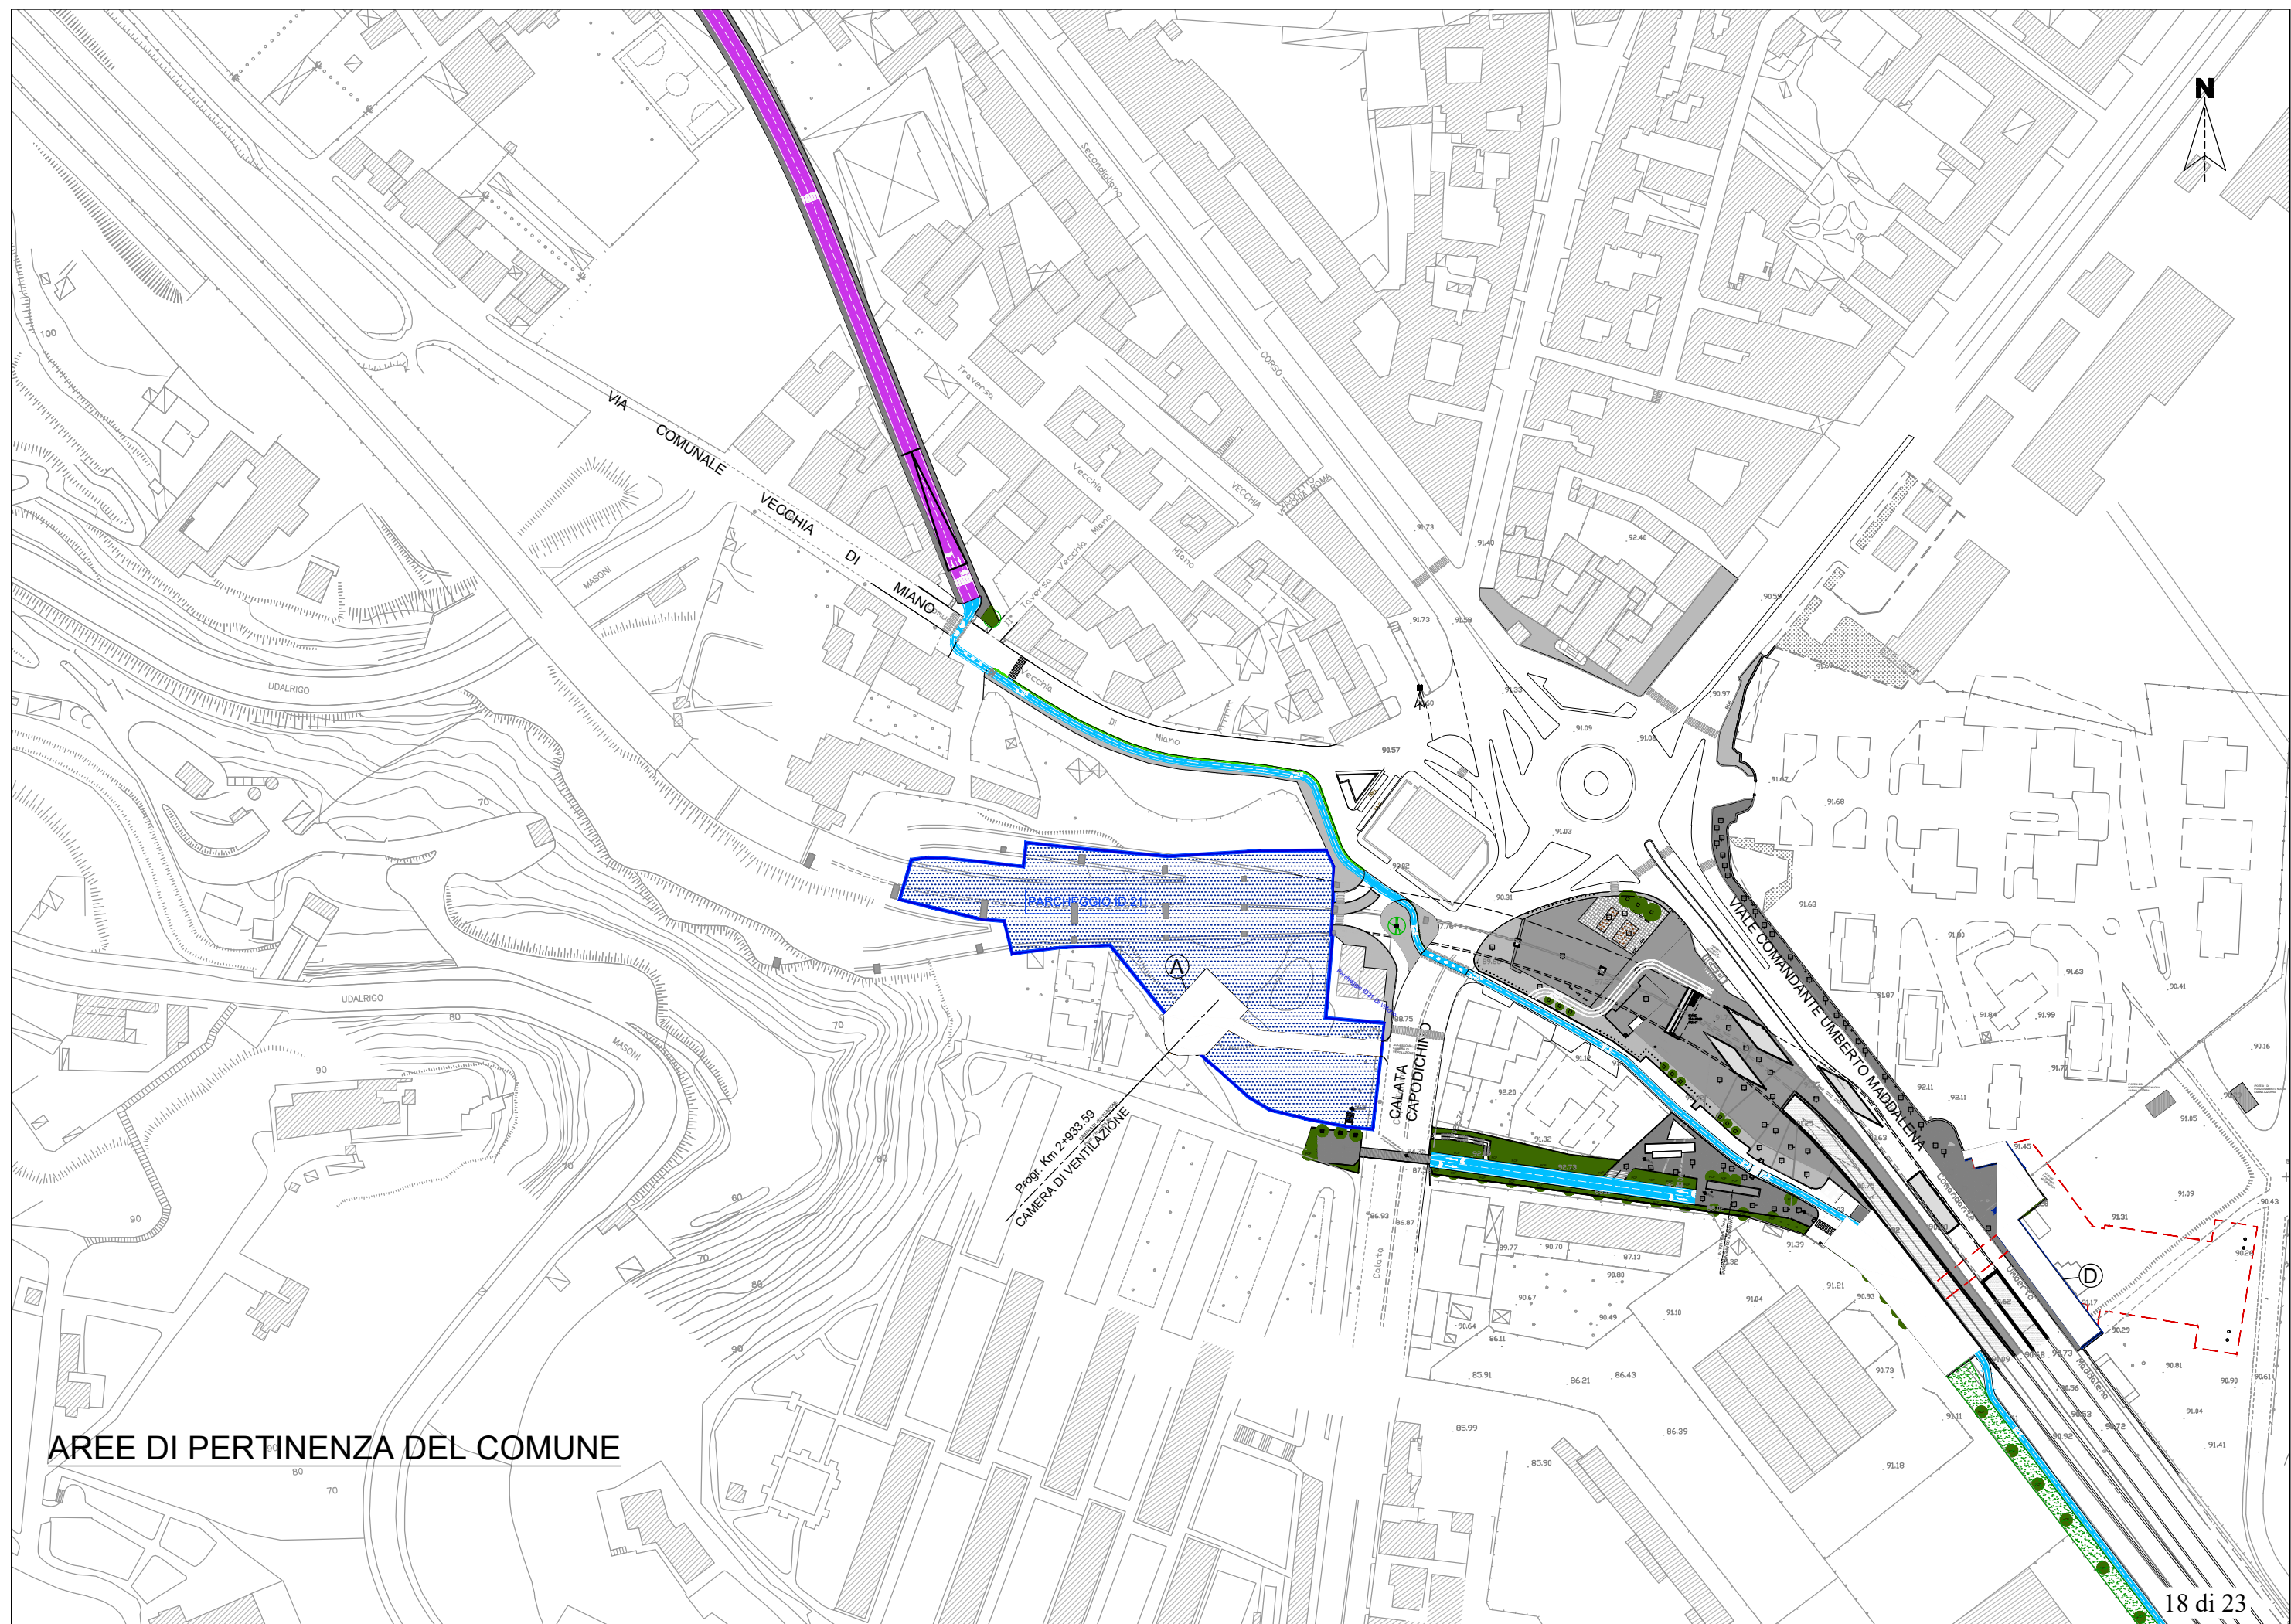

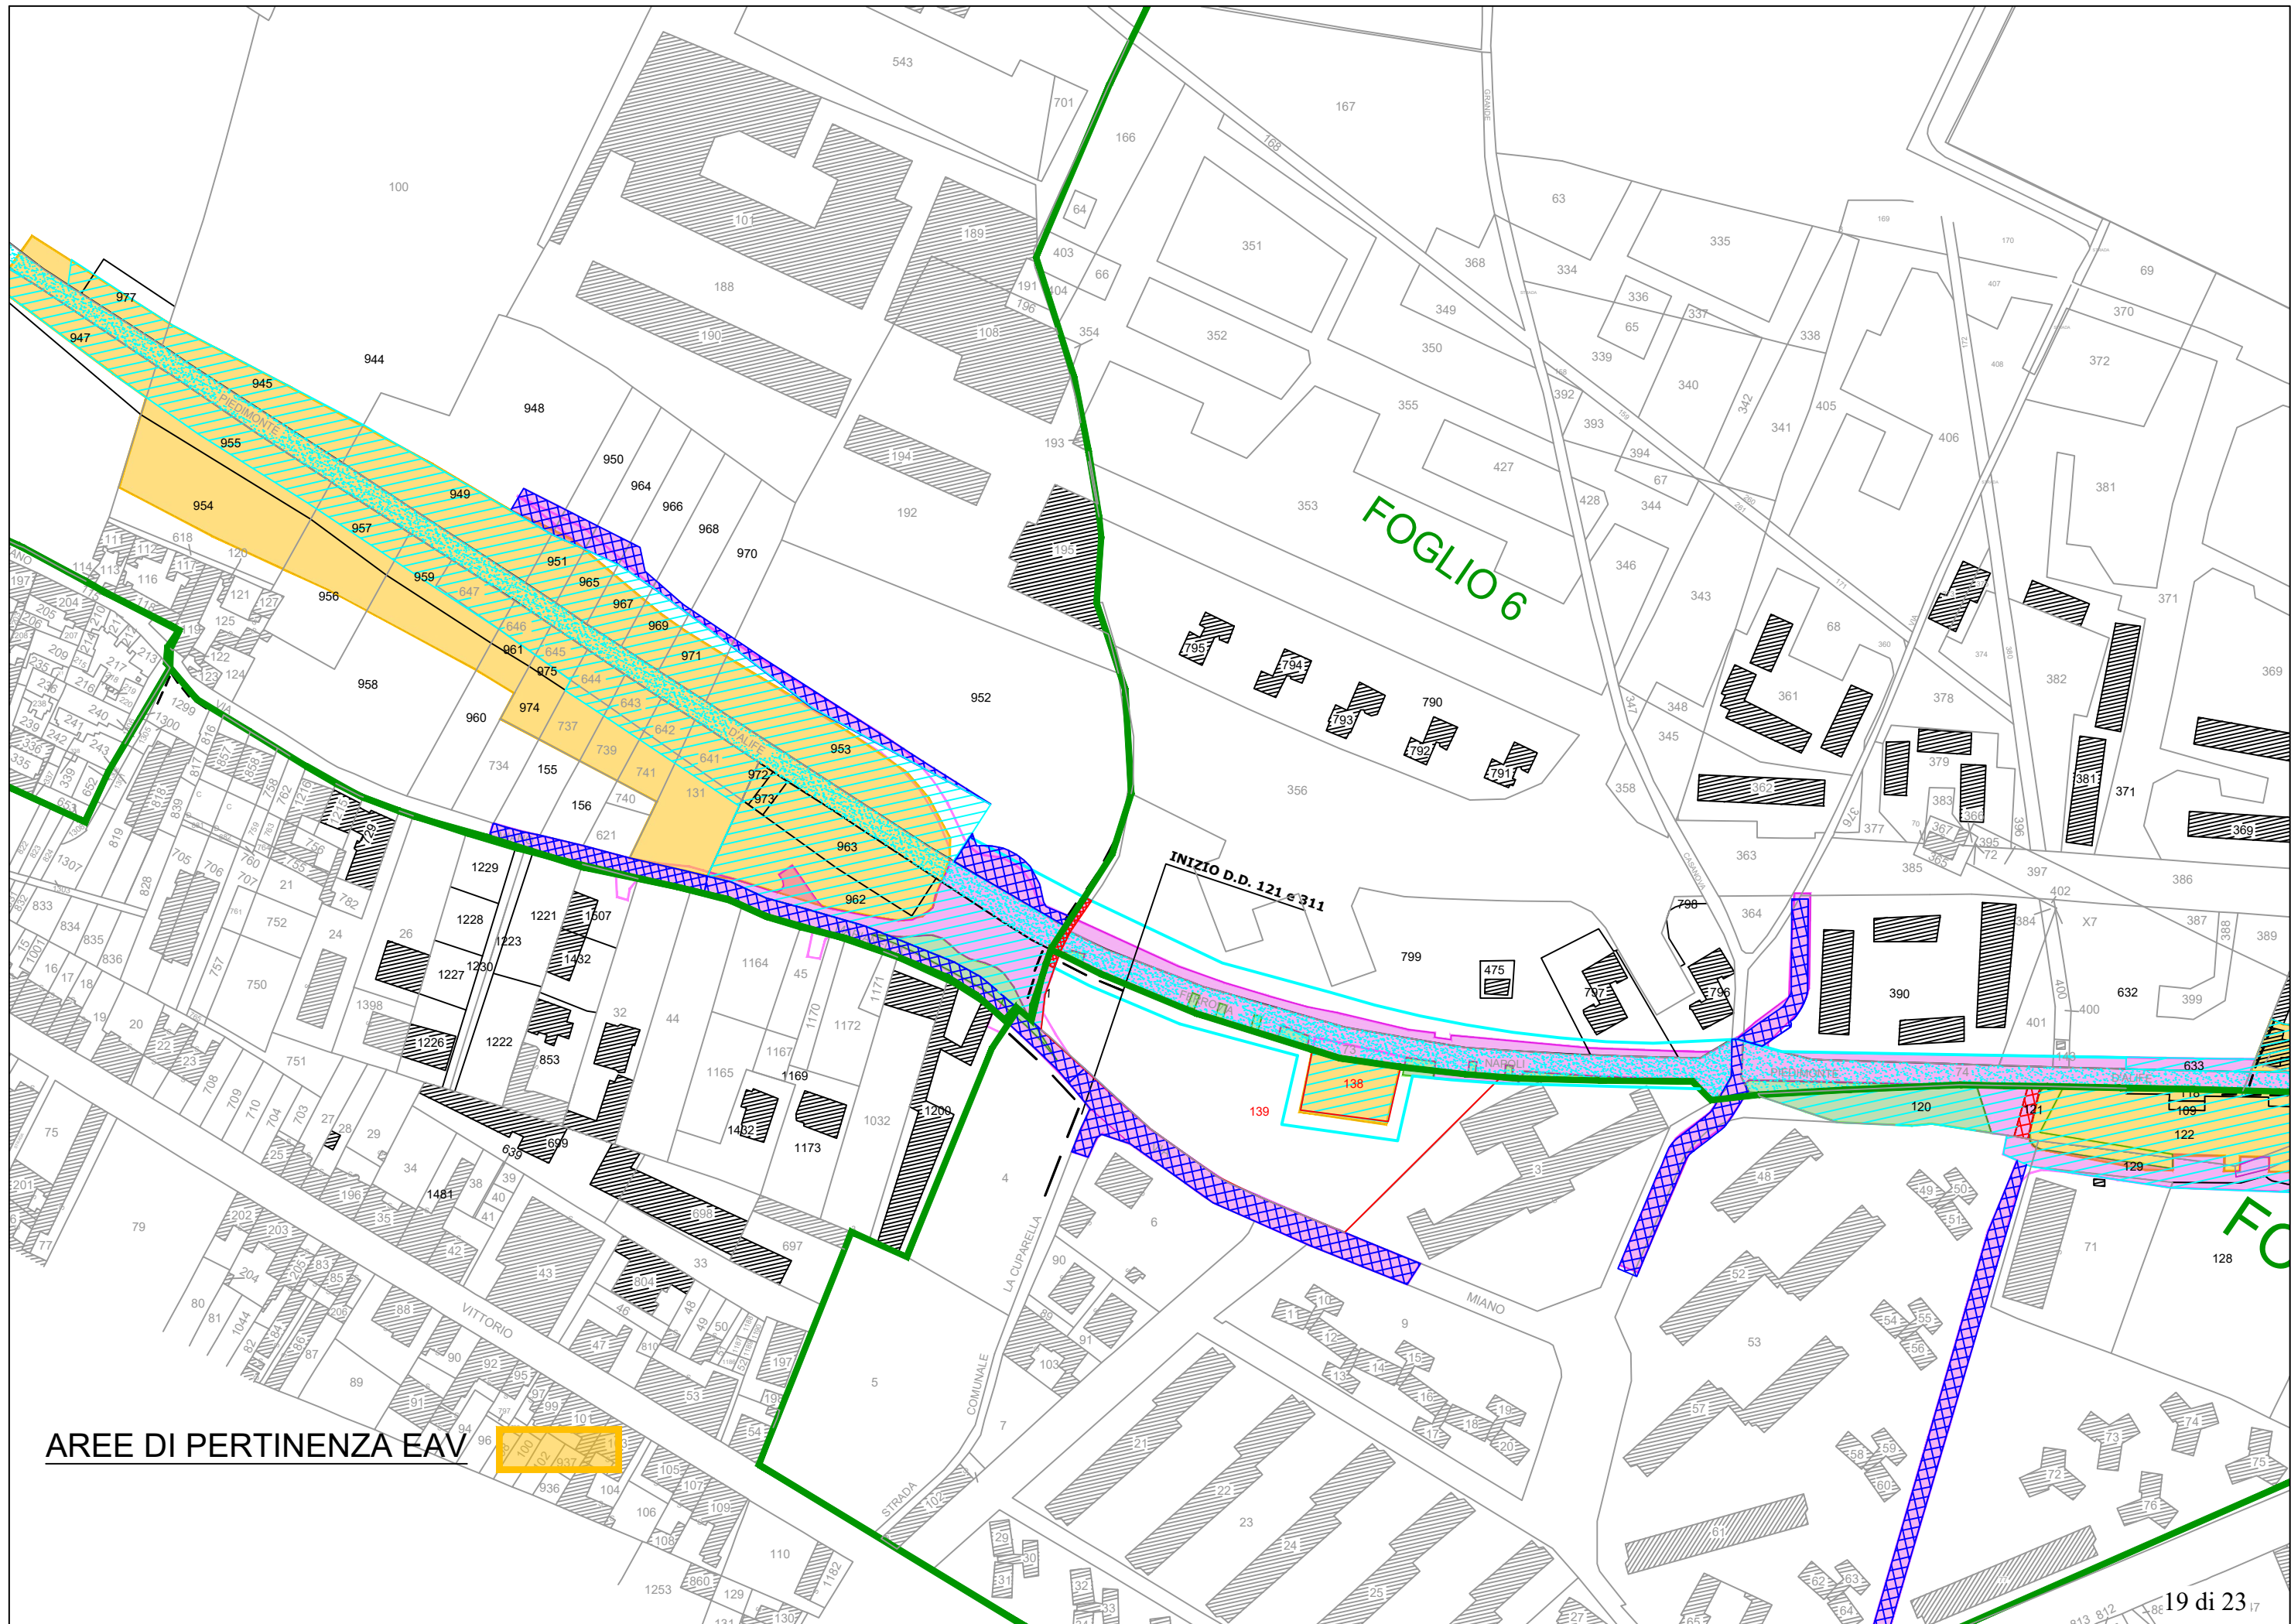


AREE DI PERTINENZA EAV

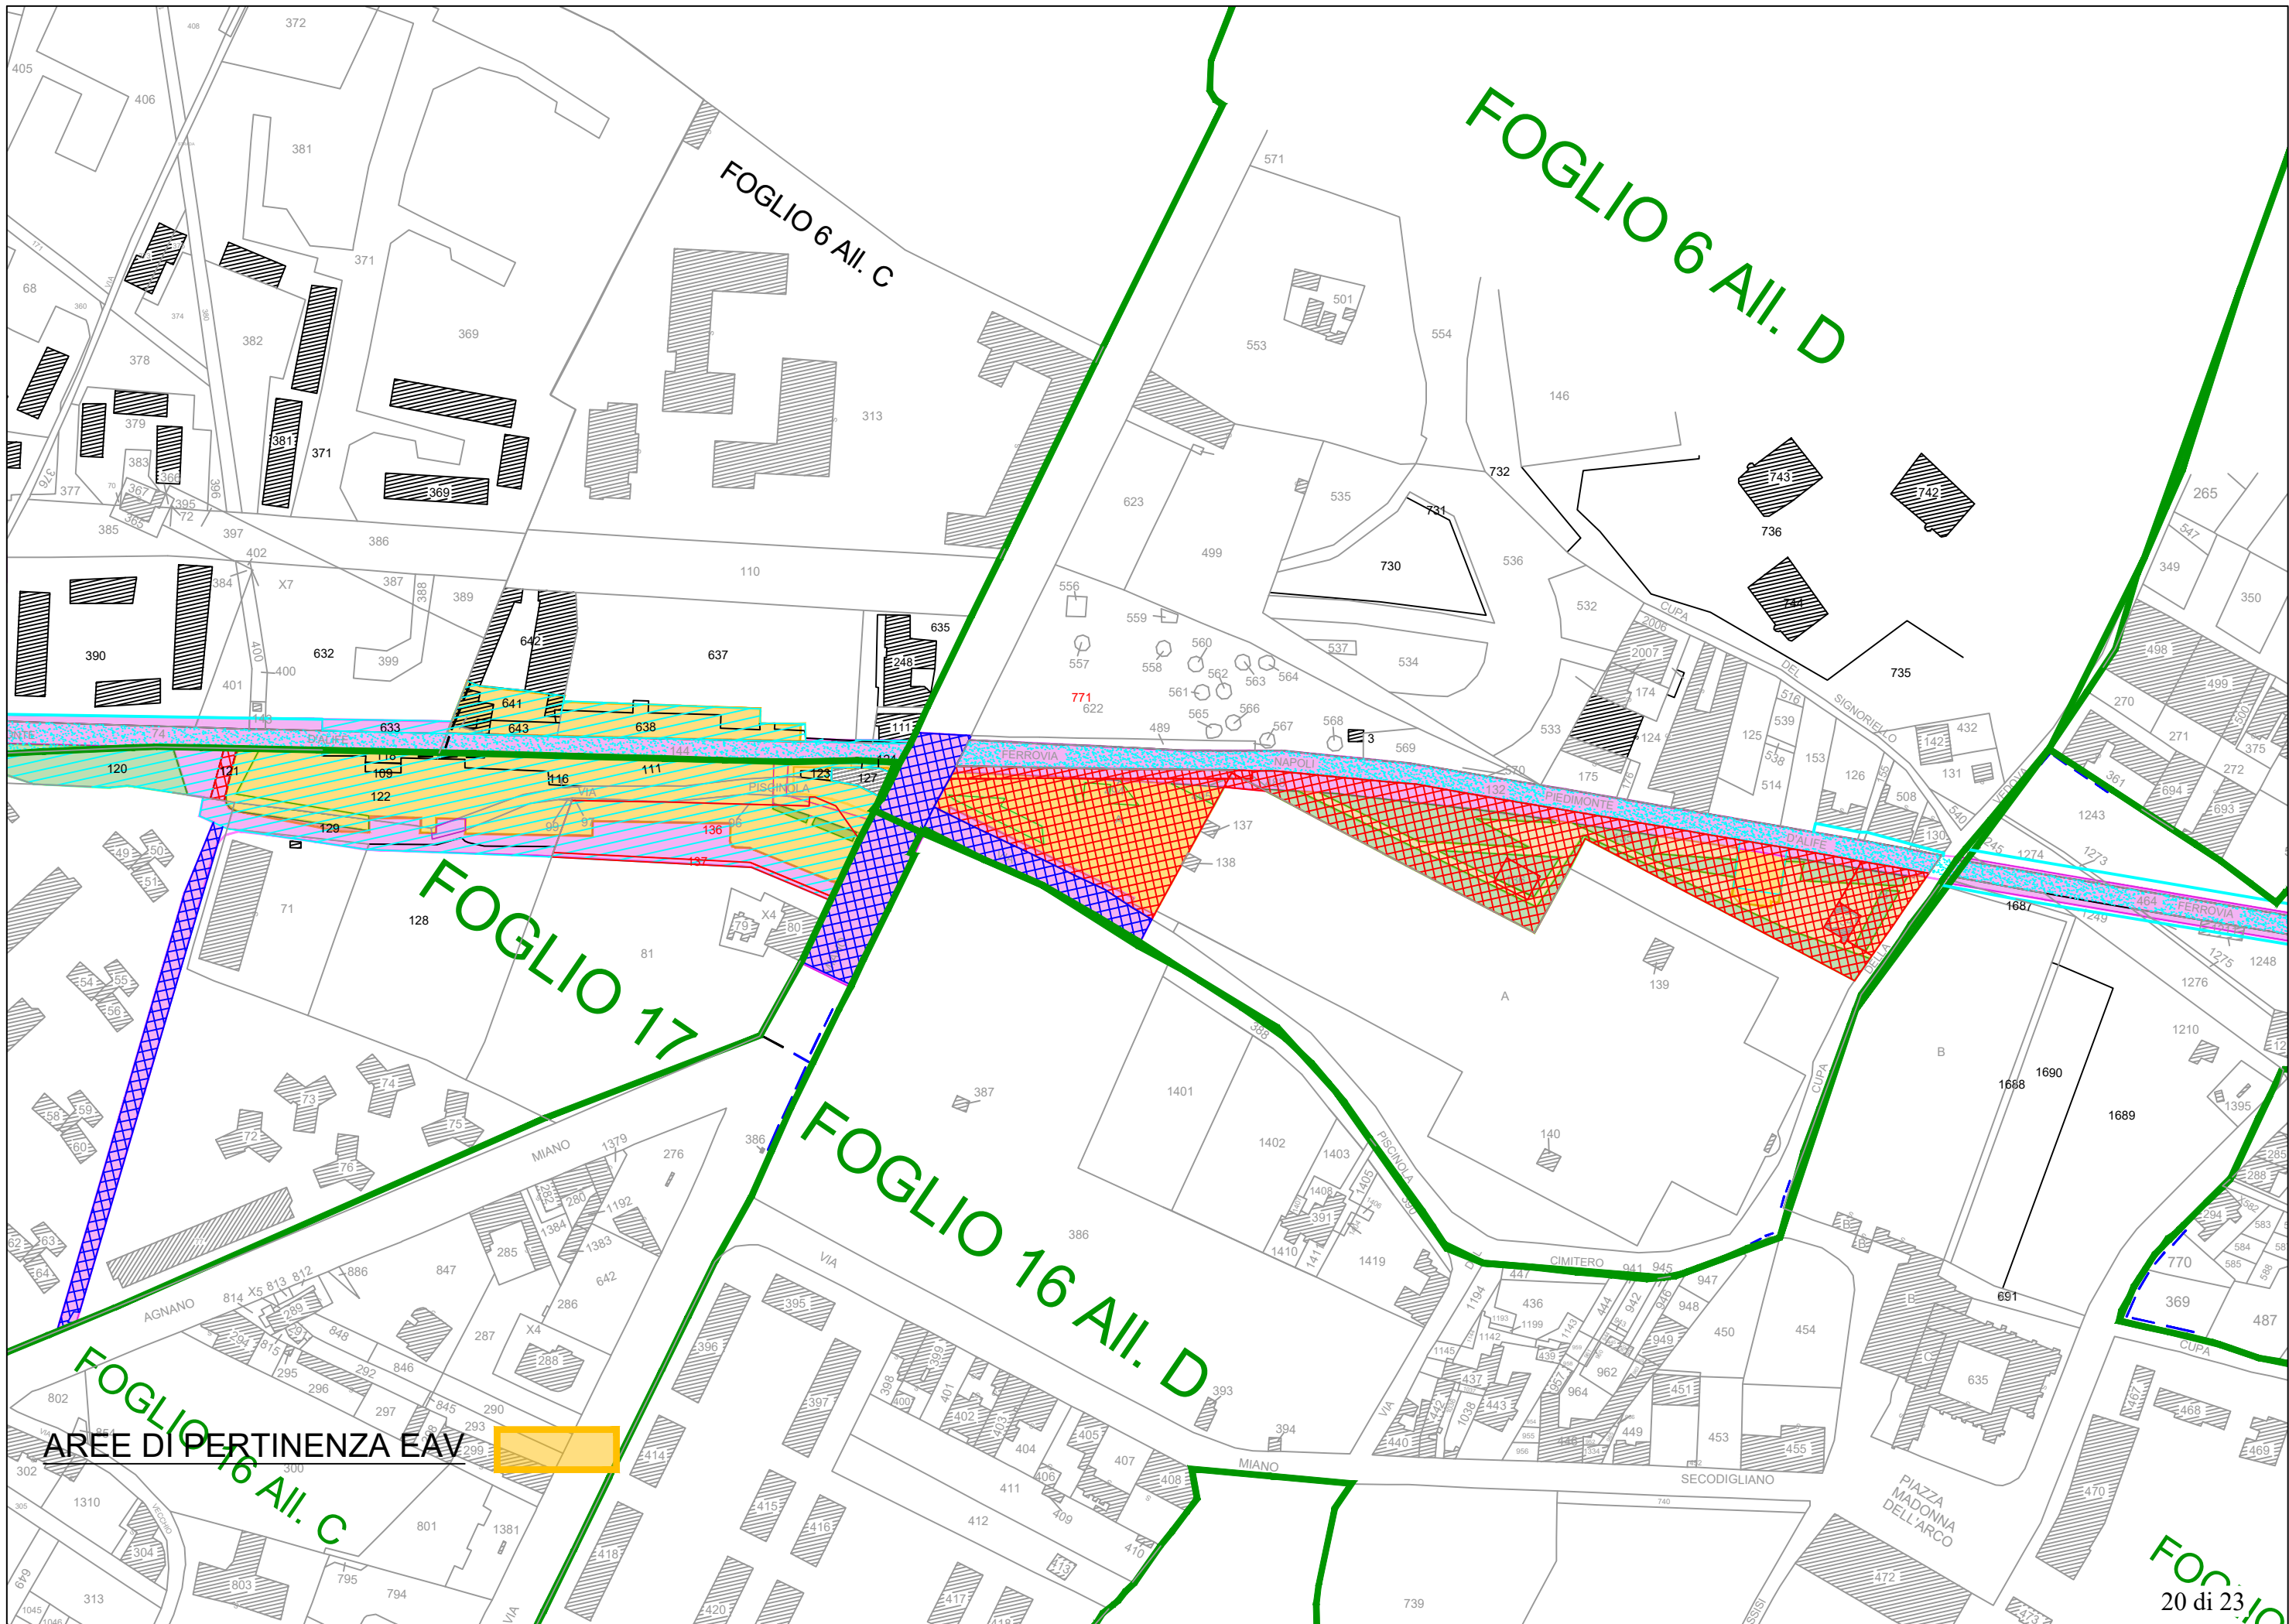

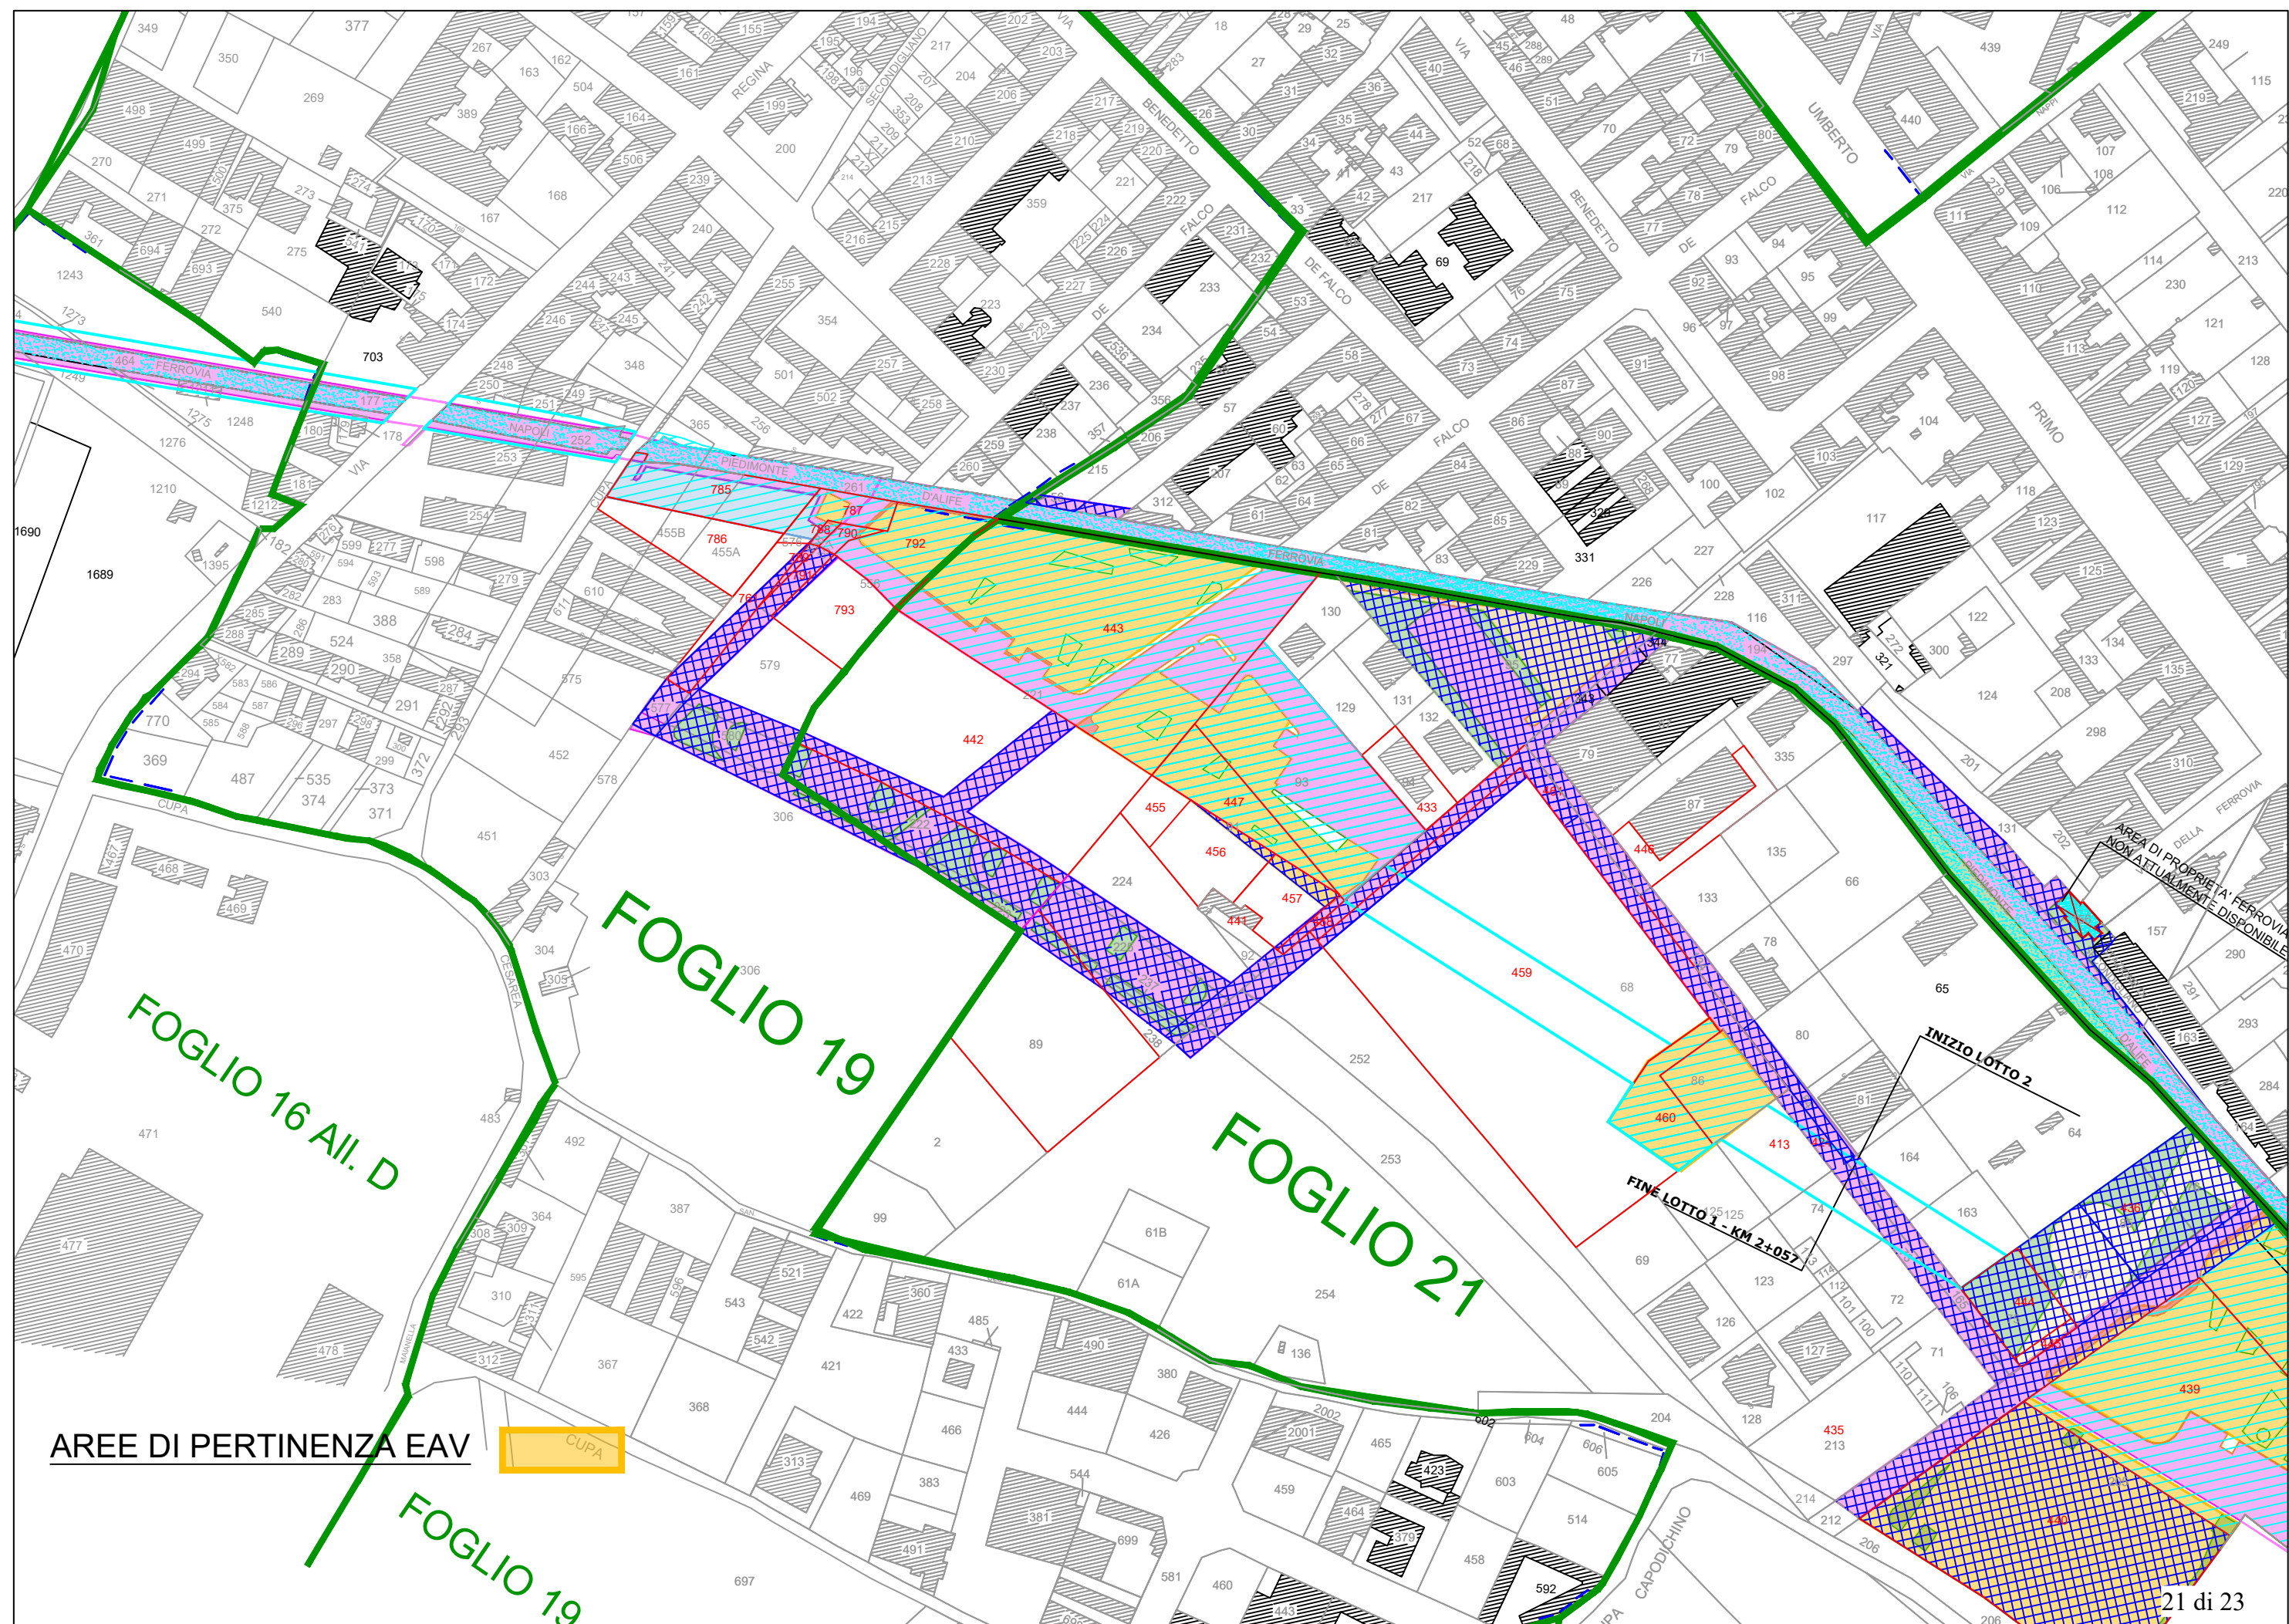



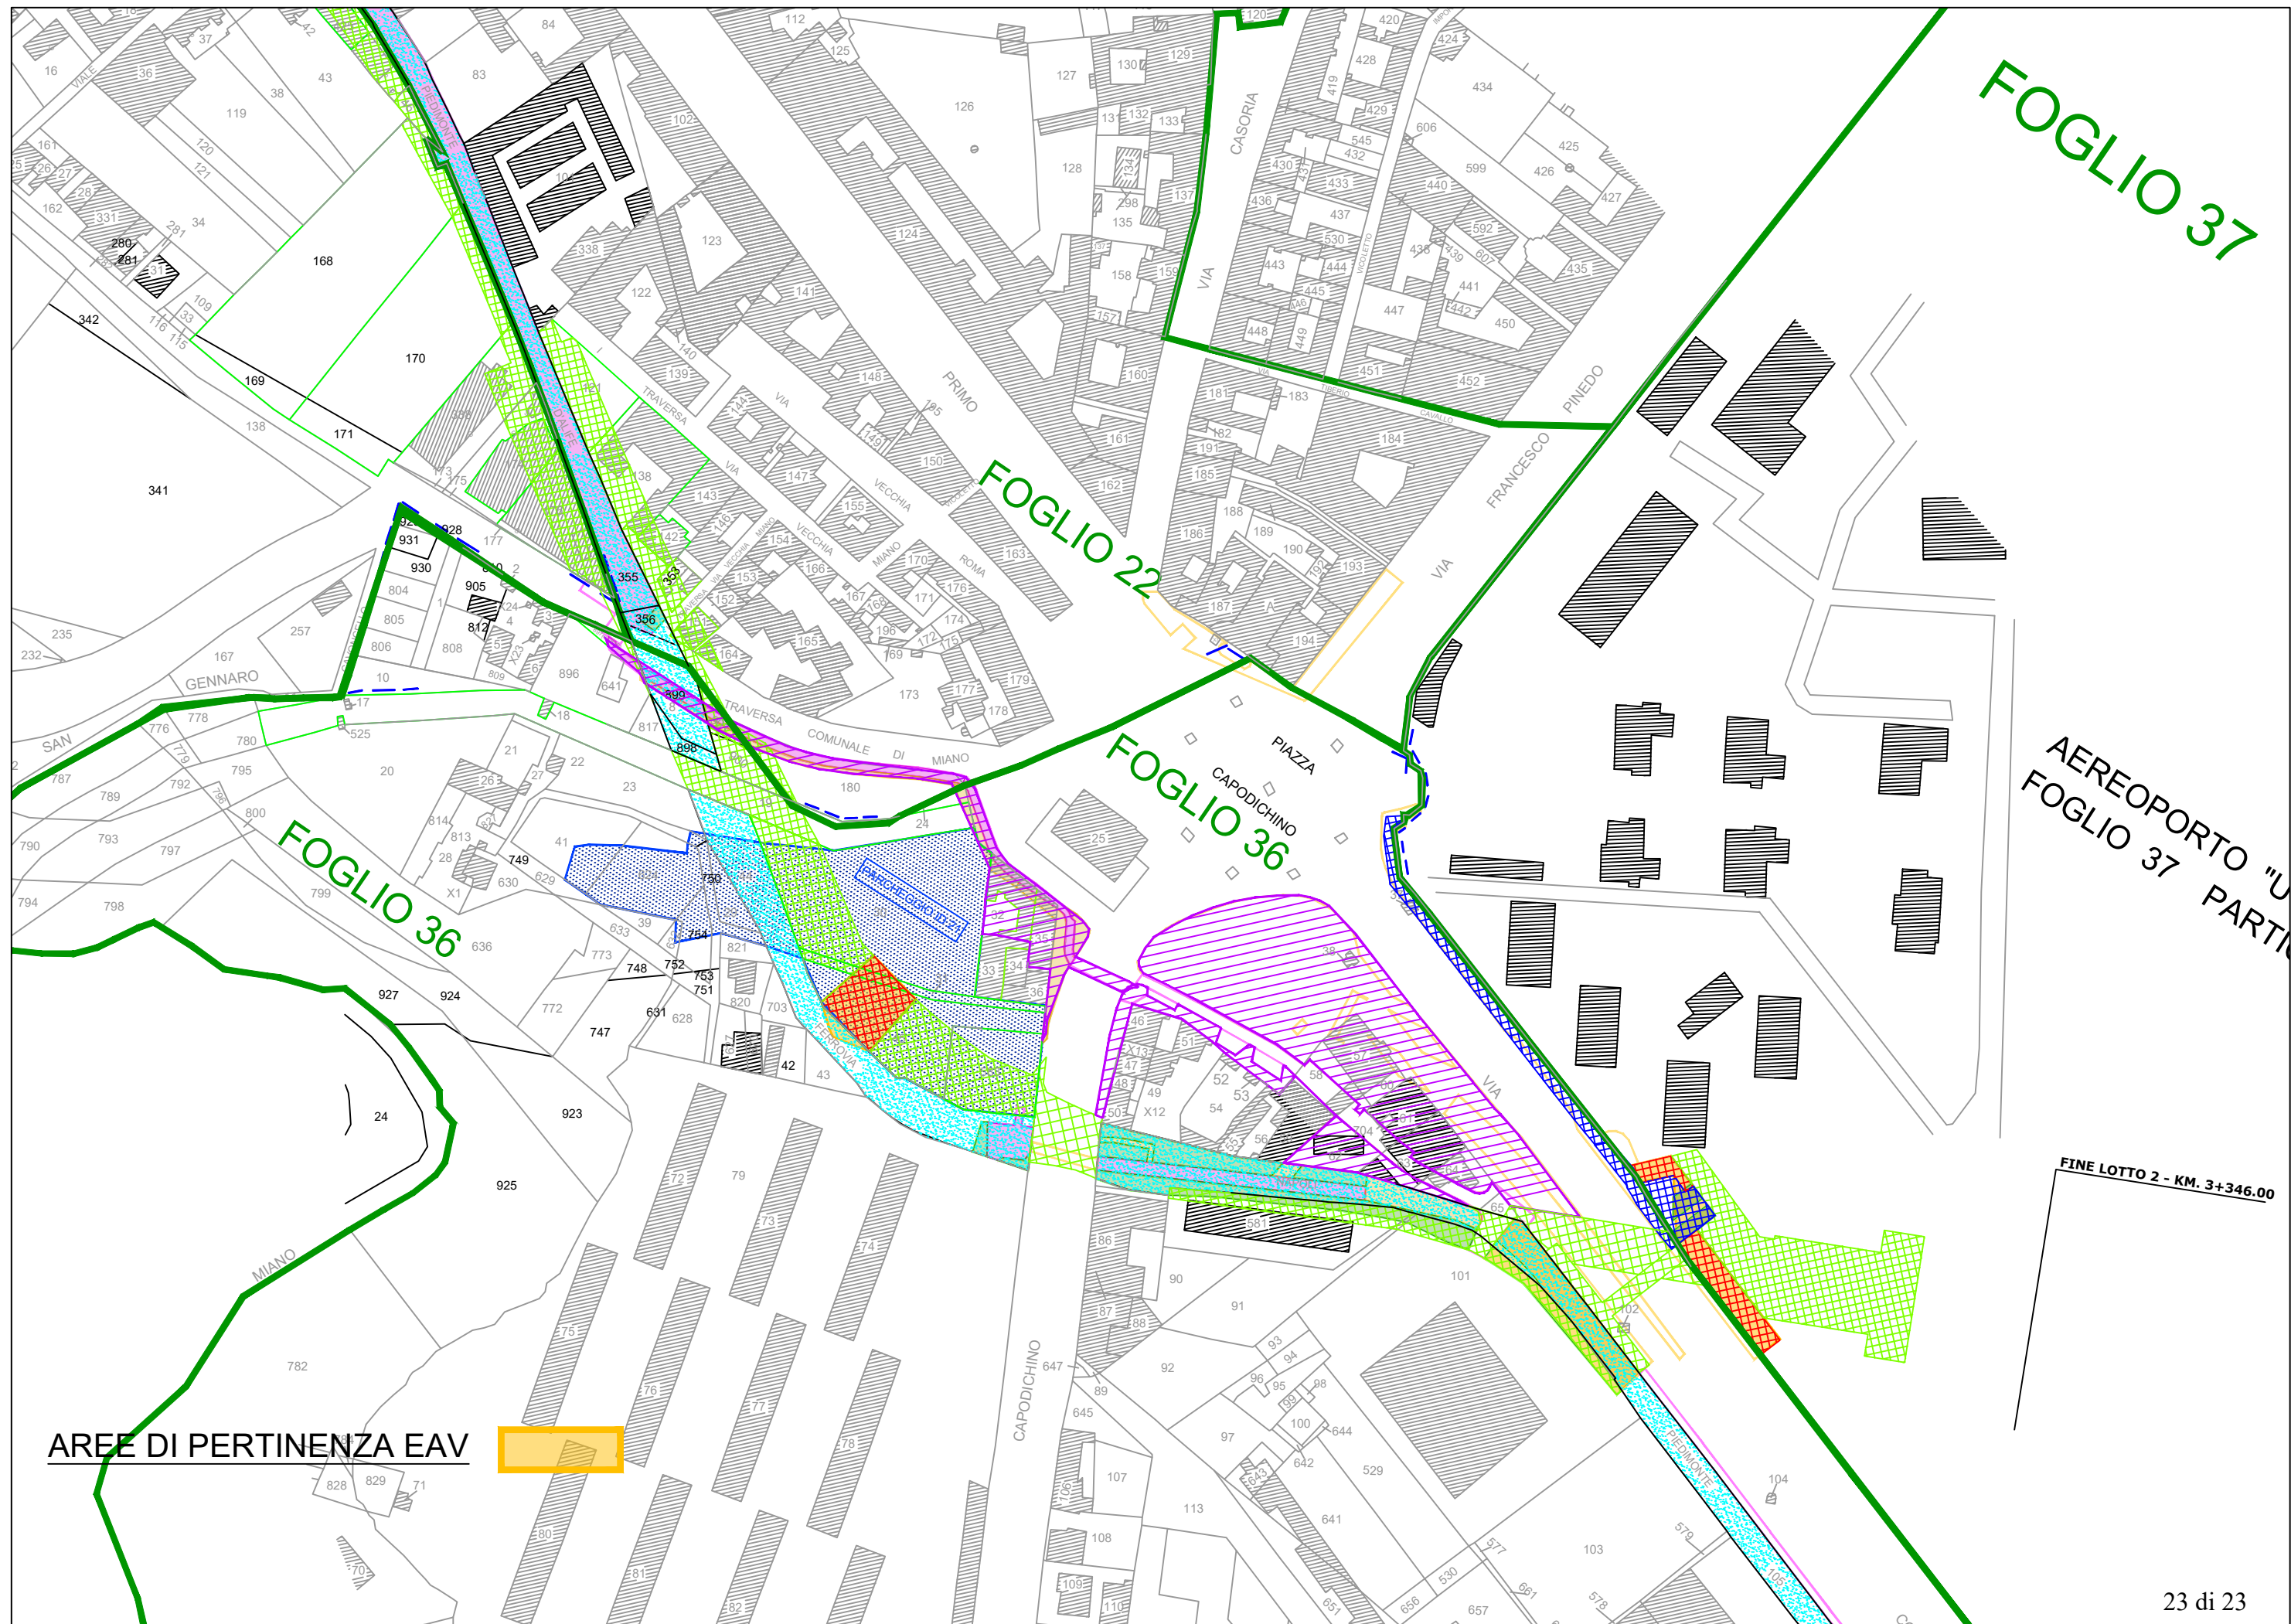

FOGLIO 37

FOGLIO 22

FOGLIO 36

AEREOPORTO "U
FOGLIO 37 PARTI

FINE LOTTO 2 - KM. 3+346.00

AREE DI PERTINENZA EAV

