

Progetto:
Preliminare

Oggetto:
Layout 300 MQ Salone Torino 2024

Committente:
Fondazione Campania dei Festival

Formato:
A3

Un progetto

Data:
09-01-2024

Scala:
1:100



Tavola:
01

rev. 00

Note:

- Materiale CLF:**
- Totem 70|75 x 190 n.8 verificare e realizzare pannello con mensole
 - Paline 40 x 60 n. 8 ripristinare e sostituire pannello comunicazione
 - Libreria 300 x 50 n.5 esistenti - n.9 da realizzare
 - Tendiflex n.12 |15
 - Paline 40 x 60 n.4 ripristinare e realizzare doppio pannello 40|50 x 1.90
 - piccoli totem da trasformare in espositori, vedere le dimensioni e la fattibilità (elementi colore arancione e nero)
 - Pedana in legno 400x200 da realizzare e tingere nera (eventuale moquette)

- Materiale da noleggiare:**
- Tavoli 60cm colore nero n.10
 - Sedie di colore nero n.30
 - Tavoli 80 x 200 n.8 rivestiti con tessuto oppure con forex
 - Ledwall oppure monitor fronte retro 150|200 x 250|300 n.6
 - Espositori per libri n. 2 150 x 200

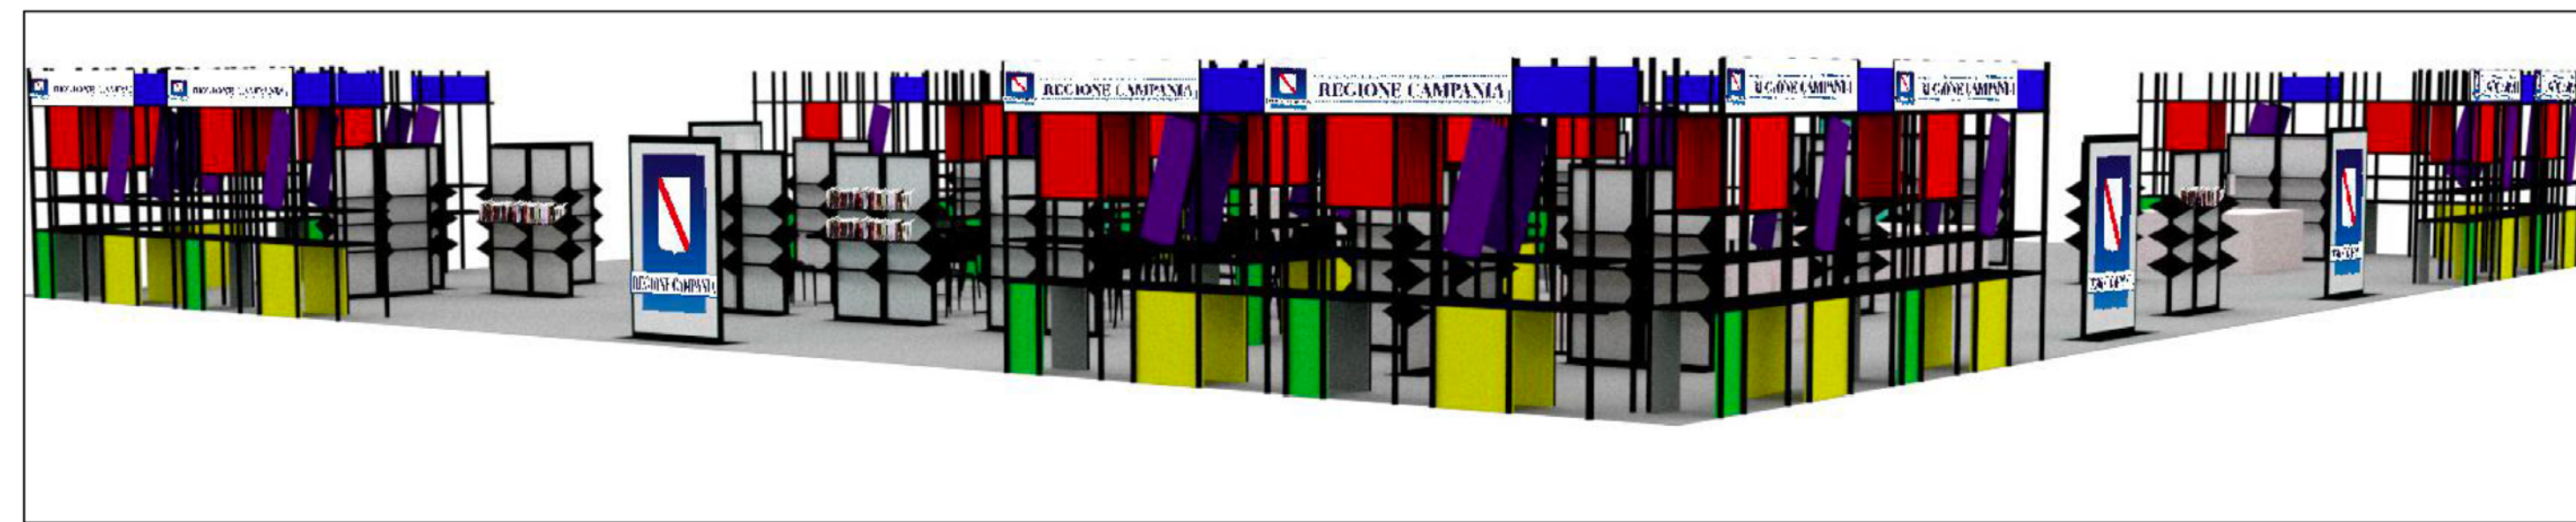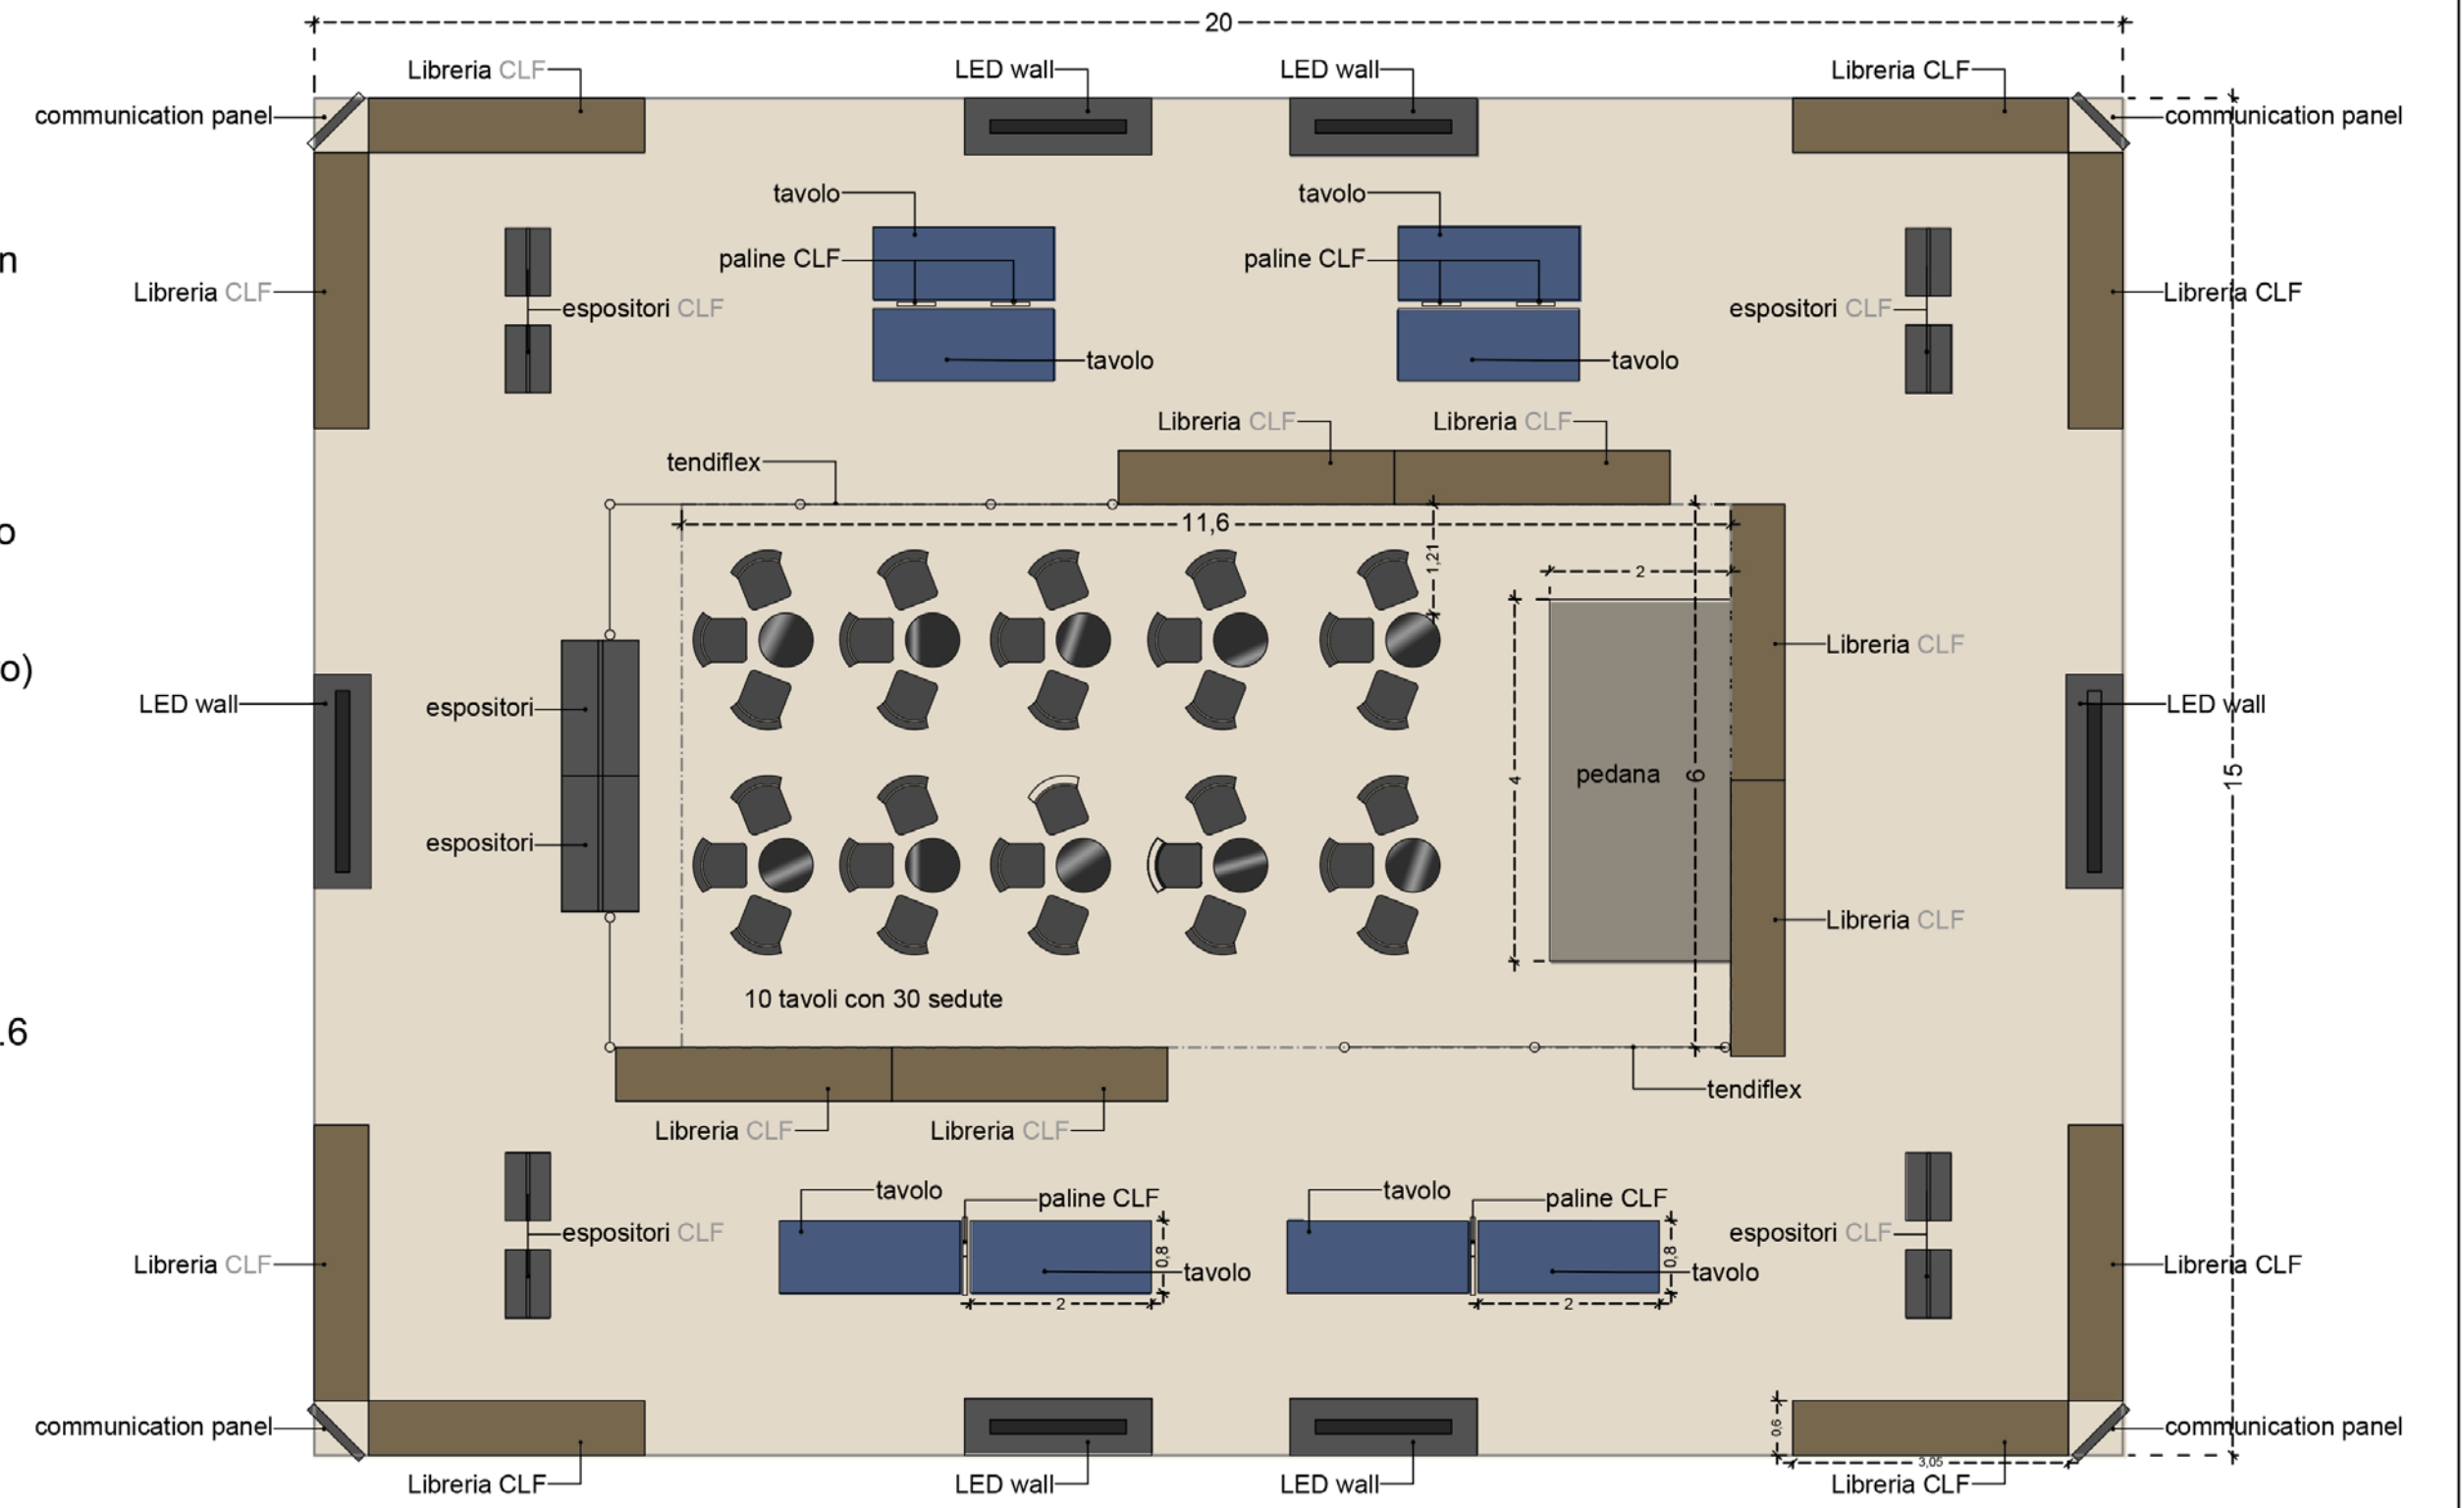

**PROPOSTA
DI ALLESTIMENTO**