


KEY-MAP

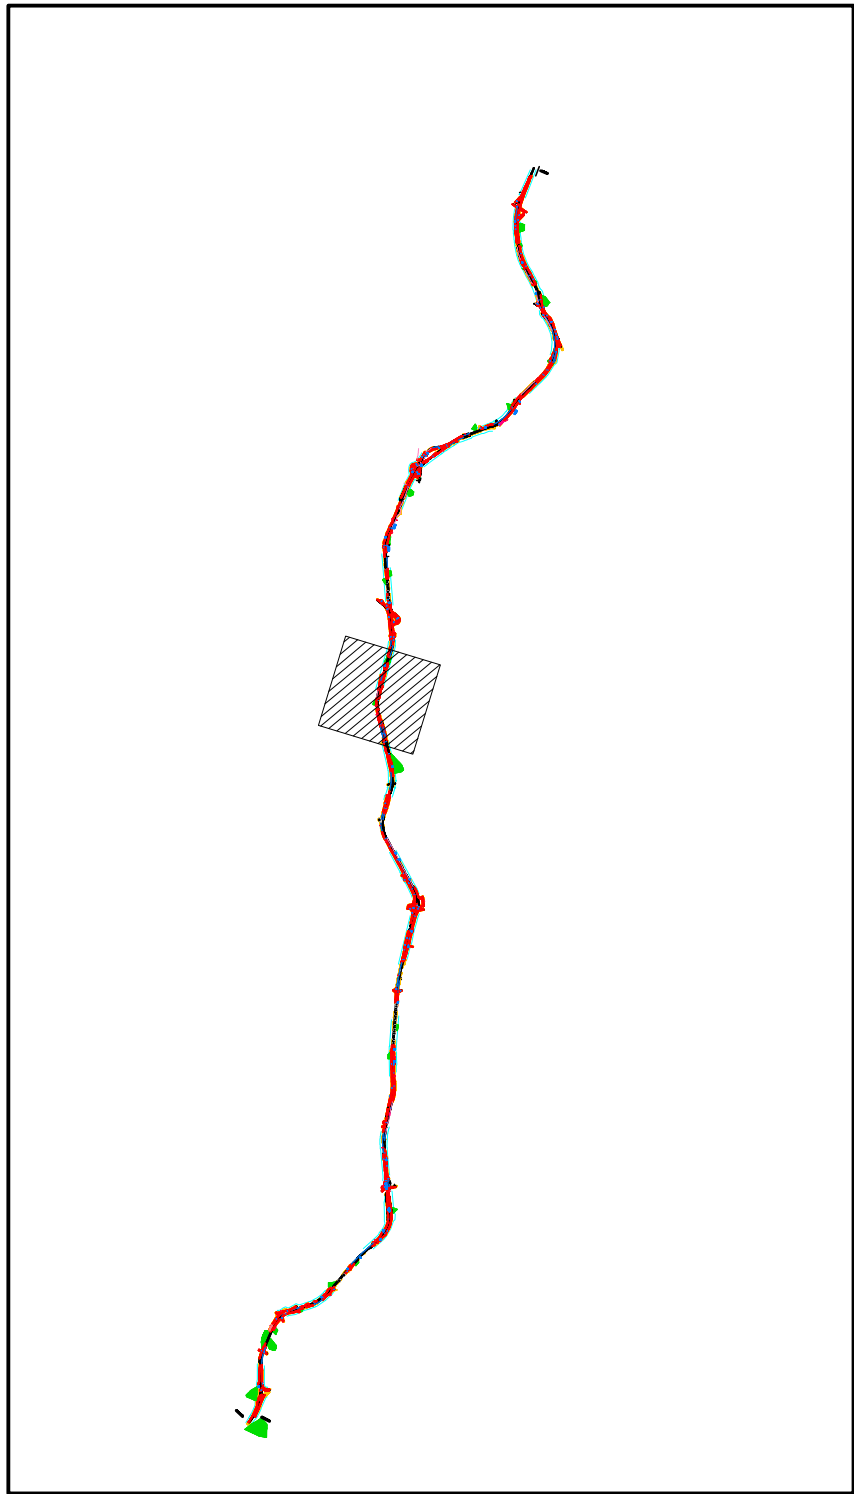

LEGENDA

- Limite fascia di rispetto
- Area di Esproprio Definitivo
- Area di Occupazione Temporanea



Anas Spa

Direzione Progettazione e Realizzazione Lavori

ITINERARIO CAIANELLO (A1) - BENEVENTO  
ADEGUAMENTO A 4 CORSE DELLA S.S. 372 "TELESINA"  
DAL KM 0+000 AL KM 60+900  
LOTTO 1: DAL KM 37+000 (SVINCOLO DI S. SALVATORE TELESINO)  
AL KM 60+900 (SVINCOLO DI BENEVENTO)

PROGETTO DEFINITIVO

PROGETTISTI:		Ing. V. Mori	Ing. A. D'Amico/Ingegnere/
IL GEOLOGO		Dr. G. Sarno Maglio	
IL RESPONSABILE DEL S.I.A.		Arch. G. Maglio	
COORDINATORE PER LA SICUREZZA IN FASE DI PROGETTAZIONE		Giovanni F. Quaresima	
VISTO: IL RESP. DEL PROCEDIMENTO		Ing. Paolo Marabacci	
PROTOCOLLO		DATA	

ESPROPRI

Planimetria catastale aree interessate – tav. 8 di 18

CODICE PROGETTO		NOTE FILE		REVISIONE		SCALA	
PROGETTO	LIV. PROJ.	N. PROJ.	T00_ES00_ESP_PC08_A				
L0710E	D	1501	ELAB. T00ES00ESPPC08	A		1:200	
D							
C							
B							
A							
REV.	DESCRIZIONE		DATA	REDATTO	VERIFICATO	APPROVATO	