


KEY-MAP

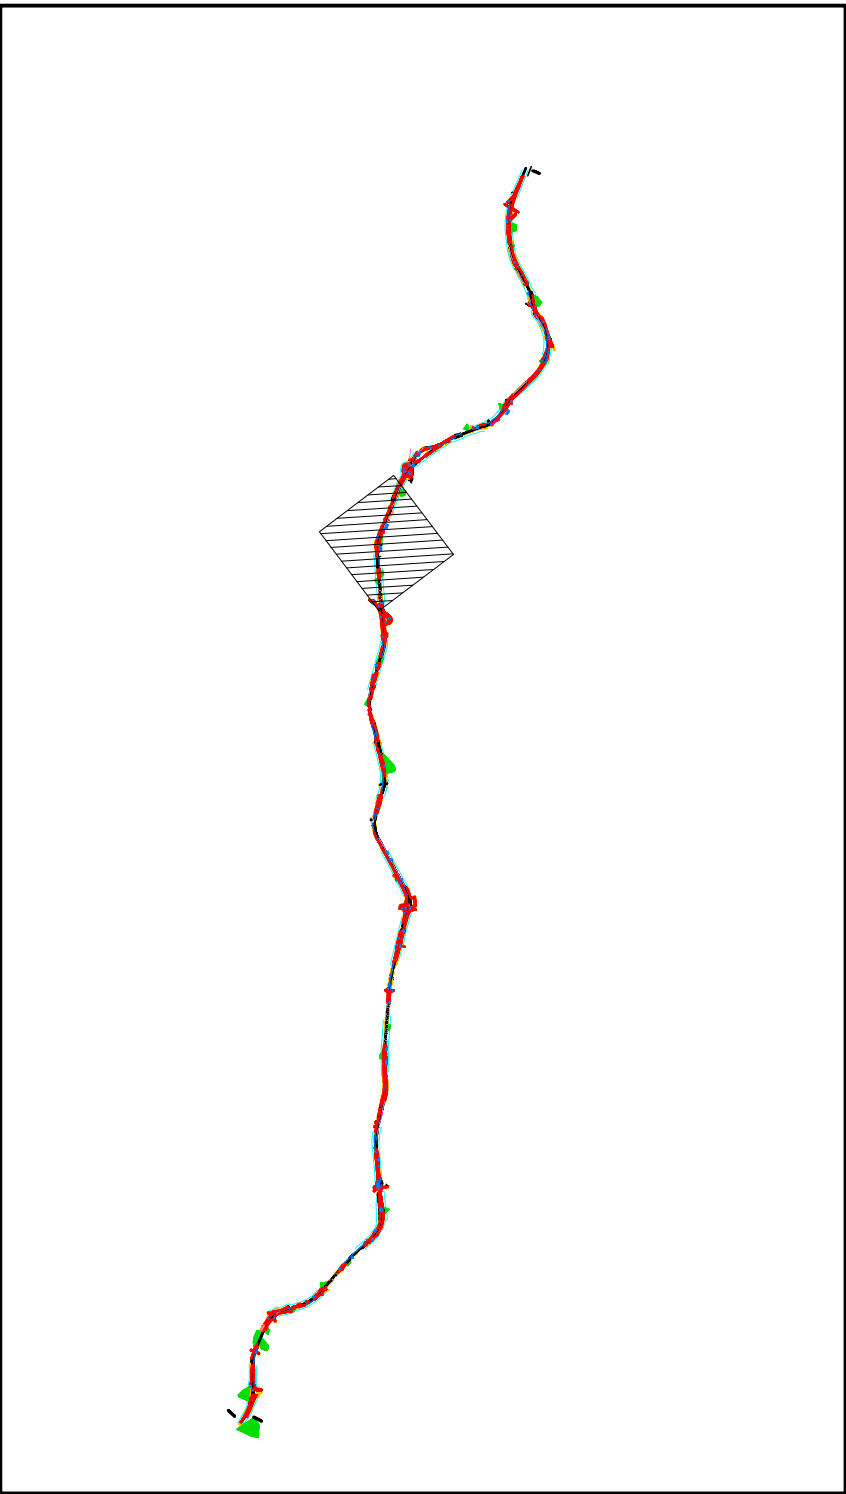

LEGENDA

- Limite fascia di rispetto
- ▨ Aree di Esproprio Definitivo
- ▨ Aree di Occupazione Temporanea



Anas Spa

Direzione Progettazione e Realizzazione Lavori

ITINERARIO CAINELLO (A1) - BENEVENTO
ADEGUAMENTO A 4 CORSIE DELLA S.S. 372 "TELESINA"
DAL KM 0+000 AL KM 60+900
LOTTO 1: DAL KM 37+000 (SVINCOLO DI S. SALVATORE TELESINO)
AL KM 60+900 (SVINCOLO DI BENEVENTO)

PROGETTO DEFINITIVO

PROGETTISTI: Ing. A. Micali Ing. V. Mori Ing. A. D'Amico	GRUPPO DI PROGETTAZIONE ANAS
IL GEOLOGO Dott. Gen. Saverio Maglio	
IL RESPONSABILE DEL S.I.A. Arch. G. Maglio	
COORDINATORE PER LA SICUREZZA IN FASE DI PROGETTAZIONE Giovanni F. Quaresima	
VISTO: IL RESP. DEL PROCEDIMENTO Ing. Paolo Marabini	
PROTOCOLLO	DATA

ESPROPRI

Planimetria catastale aree interessate – tav. 6 di 18

CODICE PROGETTO	NOME FILE	REVISIONE	SCALA
PROGETTO L.V. PROG. N. PROG. [L0710E] [D] [1501]	T00_ES00_ESP_P006_A		
ELAB. [L0710E] [D] [1501]	T00[ES00]ESP[P006]	[A]	1:200
D			
C			
B			
A	EMISSIONE	GIUGNO 2017	
REV.	DESCRIZIONE	DATA	REDATTO VERIFICATO APPROVATO