


NOTE GENERALI

KEY-MAP

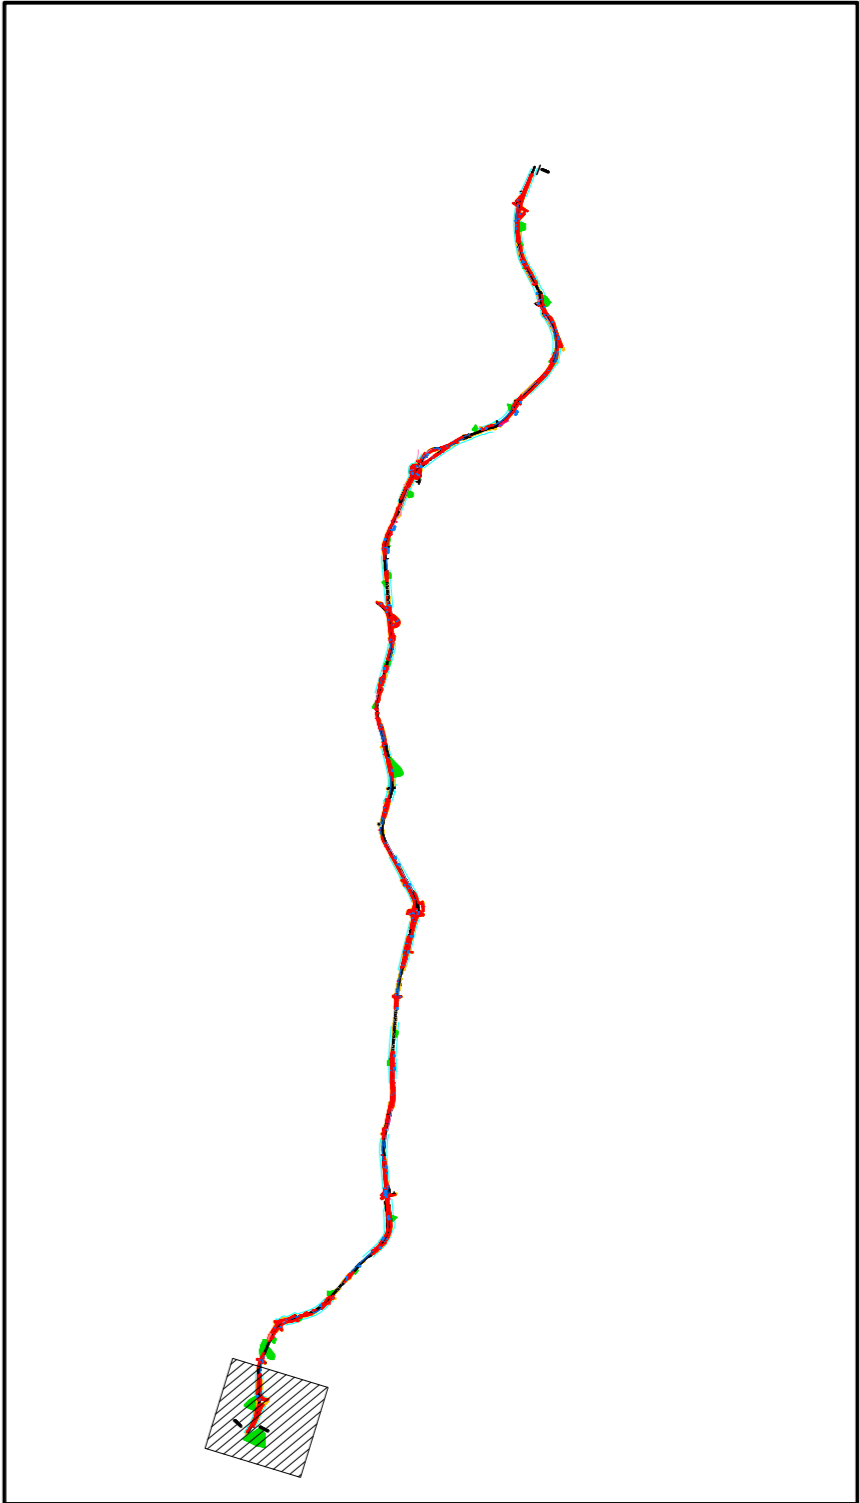

LEGENDA

- Limite fascia di rispetto
- Arete di Esproprio Definitivo
- Arete di Occupazione Temporanea



Anas Spa

Direzione Progettazione e Realizzazione Lavori

ITINERARIO CAIANELLO (A1) - BENEVENTO
ADEGUAMENTO A 4 CORSE DELLA S.S. 372 "TELESINA"
DAL KM 0+000 AL KM 60+900
LOTTO 1: DAL KM 37+000 (SVINCOLO DI S. SALVATORE TELESINO)
AL KM 60+900 (SVINCOLO DI BENEVENTO)

PROGETTO DEFINITIVO

PROGETTAZIONE: ANAS - Direzione Progettazione e Realizzazione Lavori

PROGETTISTI: Ing. A. Miceli Ing. V. Marzi Ing. A. Lombardozzi

IL GEOLOGO

Dott. Carlo Sanna Moglio

IL RESPONSABILE DEL S.I.A.

Arch. G. Magno

COORDINATORE PER LA SICUREZZA IN FASE DI PROGETTAZIONE

Ing. F. Quattrone

VISTO: IL RESP. DEL PROCEDIMENTO

Ing. Paolo Narducci

PROTOCOLLO

DATA

ESPROPRI

Planimetria catastale aree interessate - tav. 18 di 18

CODICE PROGETTO		NOME FILE		REVISIONE		SCALA	
PROGETTO	UV. PROG.	N. PROG.	TOO_ES00_ESP_PC18_A				
D	L0710E	D 1501	ED06_T00ES00ESP_PC18	A		1:200	
C							
B							
A							
REV.	DESCRIZIONE		DATA	REDATTO	VERIFICATO	APPROVATO	