


NOTE GENERALI

KEY-MAP

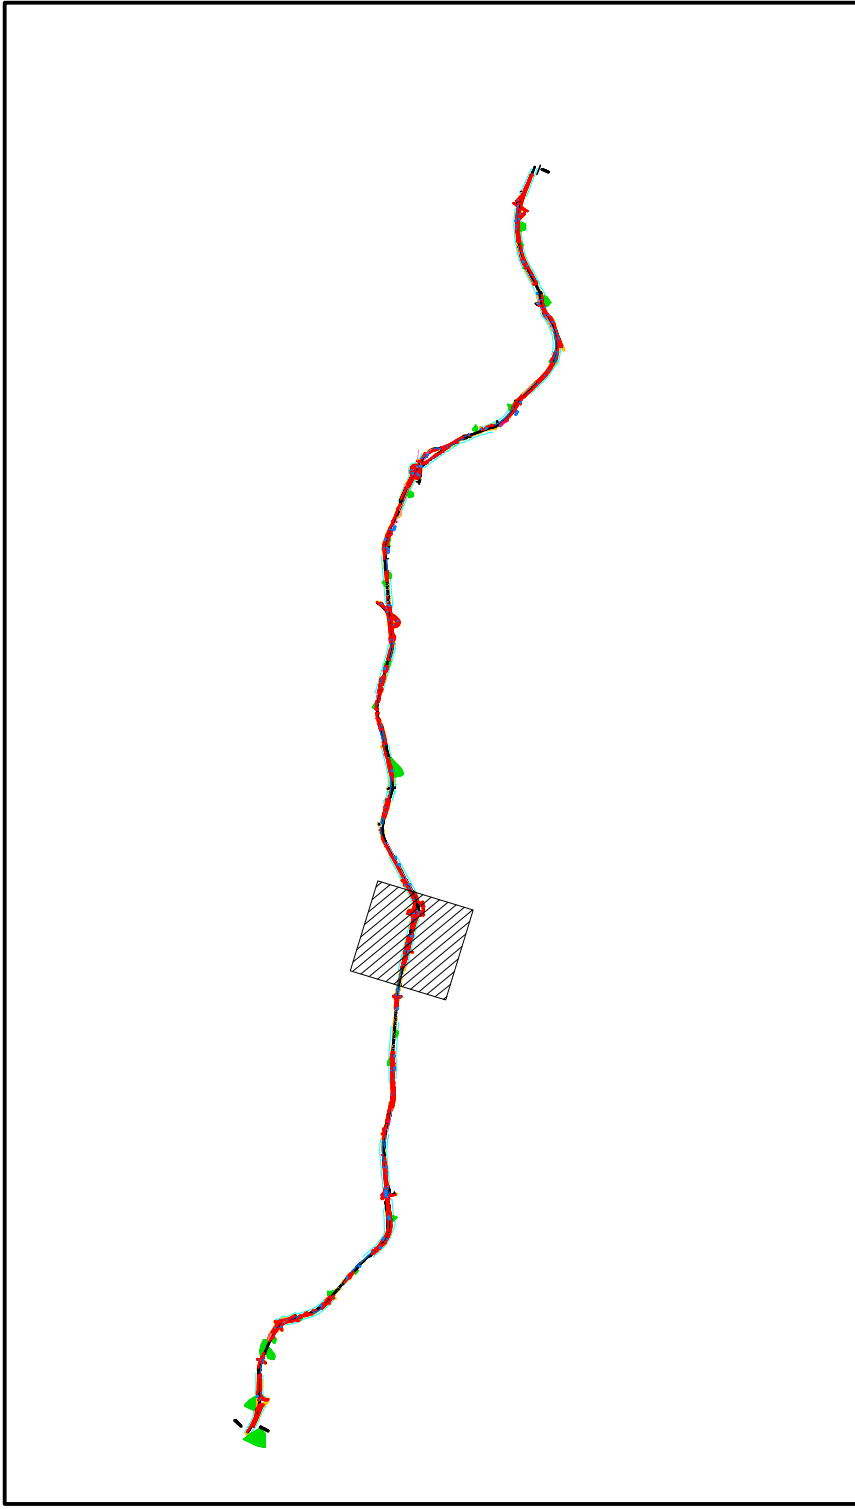

LEGENDA

- Limite fascia di rispetto
- Arece di Esproprio Definitivo
- Arece di Occupazione Temporanea



Anas SPA

Direzione Progettazione e Realizzazione Lavori

ITINERARIO CAIANELLO (A1) - BENEVENTO
ADEGUAMENTO A 4 CORSE DELLA S.S. 372 "TELESINA"
DAL KM 0+000 AL KM 60+900
LOTTO 1: DAL KM 37+000 (SVINCOLO DI S. SALVATORE TELESINO)
AL KM 60+900 (SVINCOLO DI BENEVENTO)

PROGETTO DEFINITIVO

PROGETTAZIONE: ANAS - Direzione Progettazione e Realizzazione Lavori

PROGETTISTI: Ing. V. Marzi Ing. A. Lombardozzi

IL GEOLOGO

Dott. Carlo Serrano Maglio

IL RESPONSABILE DEL S.I.A.

Arch. G. Magno

COORDINATORE PER LA SICUREZZA IN FASE DI PROGETTAZIONE

Ing. F. Quattrone

VISTO: IL RESP. DEL PROCEDIMENTO

Ing. Paolo Narducci

PROTOCOLLO

DATA

ESPROPRI

Planimetria catastale aree interessate - tav. 11 di 18

CODICE PROGETTO		NOME FILE		REVISIONE		SCALA	
PROGETTO	UNA PROSP. N. PROSP.	TITOLO ESPO. ESP. PC11_A					
LO7101E	D 1501	CODICE TITOLO ESPO. ESP. PC11		A		1:200	
D							
B							
A	EMISSIONE		GIUGNO 2017				
REV.	DESCRIZIONE		DATA	REDATTO	VERIFICATO	APPROVATO	