


NOTE GENERALI

KEY-MAP

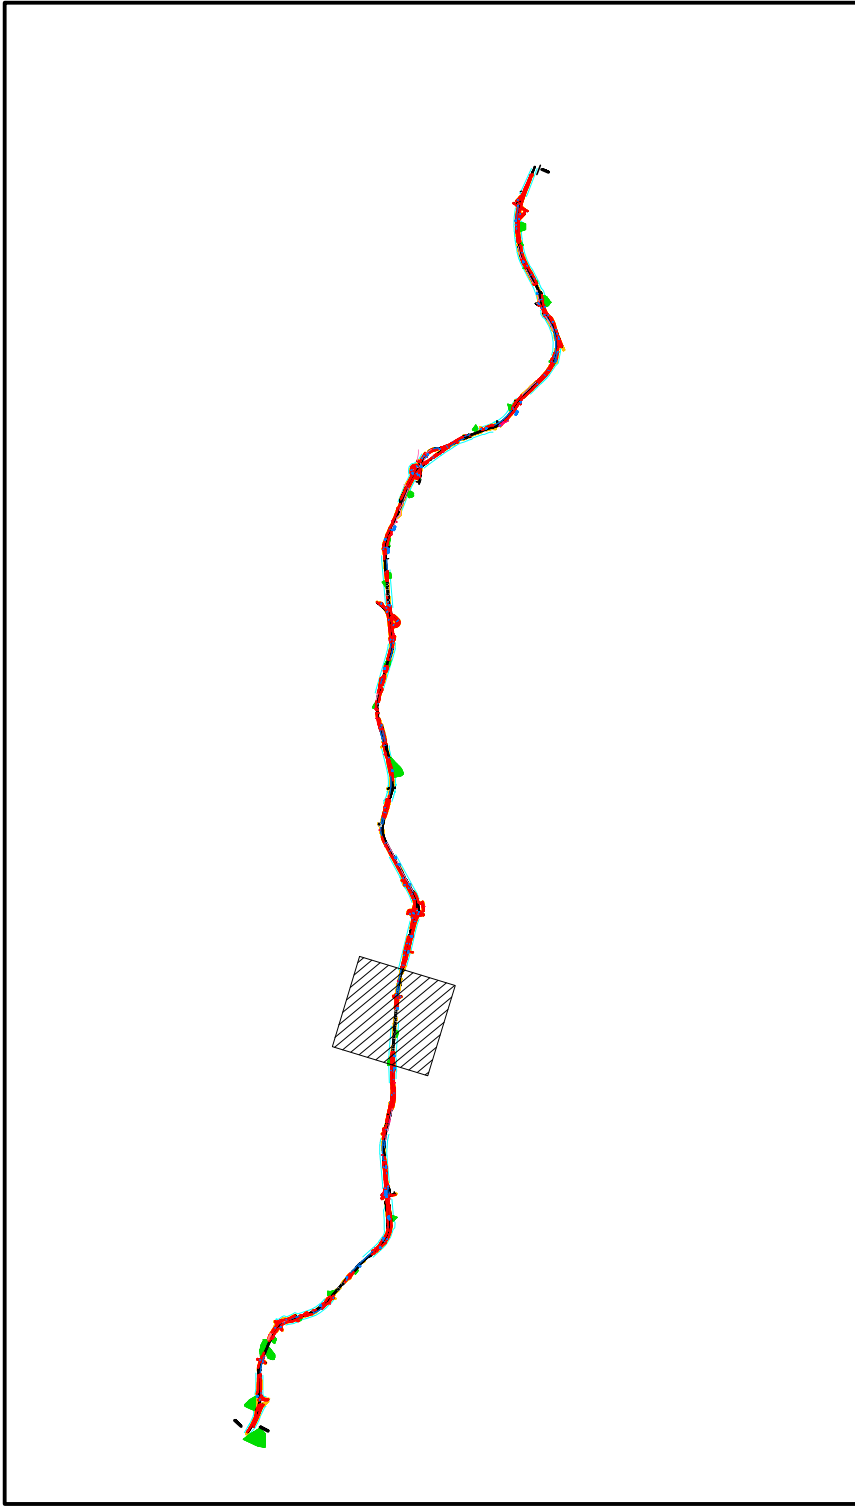

LEGENDA

- Limite fascia di rispetto
- Area di Esproprio Definitivo
- Area di Occupazione Temporanea

**Anas Spa**

Direzione *Progettazione e Realizzazione Lavori*

ITINERARIO CAIANELLO (A1) - BENEVENTO  
ADEGUAMENTO A 4 CORSIE DELLA S.S. 372 "TELESINA"  
DAL KM 0+000 AL KM 60+900  
LOTTO 1: DAL KM 37+000 (SVINCOLO DI S. SALVATORE TELESINO)  
AL KM 60+900 (SVINCOLO DI BENEVENTO)

PROGETTO DEFINITIVO

PROGETTAZIONE: ANAS - Direzione Progettazione e Realizzazione Lavori			GRUPPO DI PROGETTAZIONE ANAS
PROGETTISTI:	Ing. V. Marzi	Ing. A. Benvenuto	
IL GEOLOGO	Dott. Carlo Serrano Maglio		
IL RESPONSABILE DEL S.I.A.	Arch. G. Maglio		
COORDINATORE PER LA SICUREZZA IN FASE DI PROGETTAZIONE Geom. F. Quattrone			
VISTO: IL RESP. DEL PROCEDIMENTO Ing. Paolo Narducci			
PROTOCOLLO	DATA		

ESPROPRI

Planimetria catastale aree interessate – tav. 12 di 18

CODICE PROGETTO		NOME FILE		REVISIONE		SCALA:	
PROGETTO	UVI PROJ. N. PROJ.	TOO_ES00_ESP_PC12-A					
D	L0710E D 1501	CODICE ED06: T00ES00ESP12		A		1:200	
C							
B							
A	EMISSIONE						
REV.	DESCRIZIONE		DATA	REDATTO	VERIFICATO	APPROVATO	