


KEY-MAP

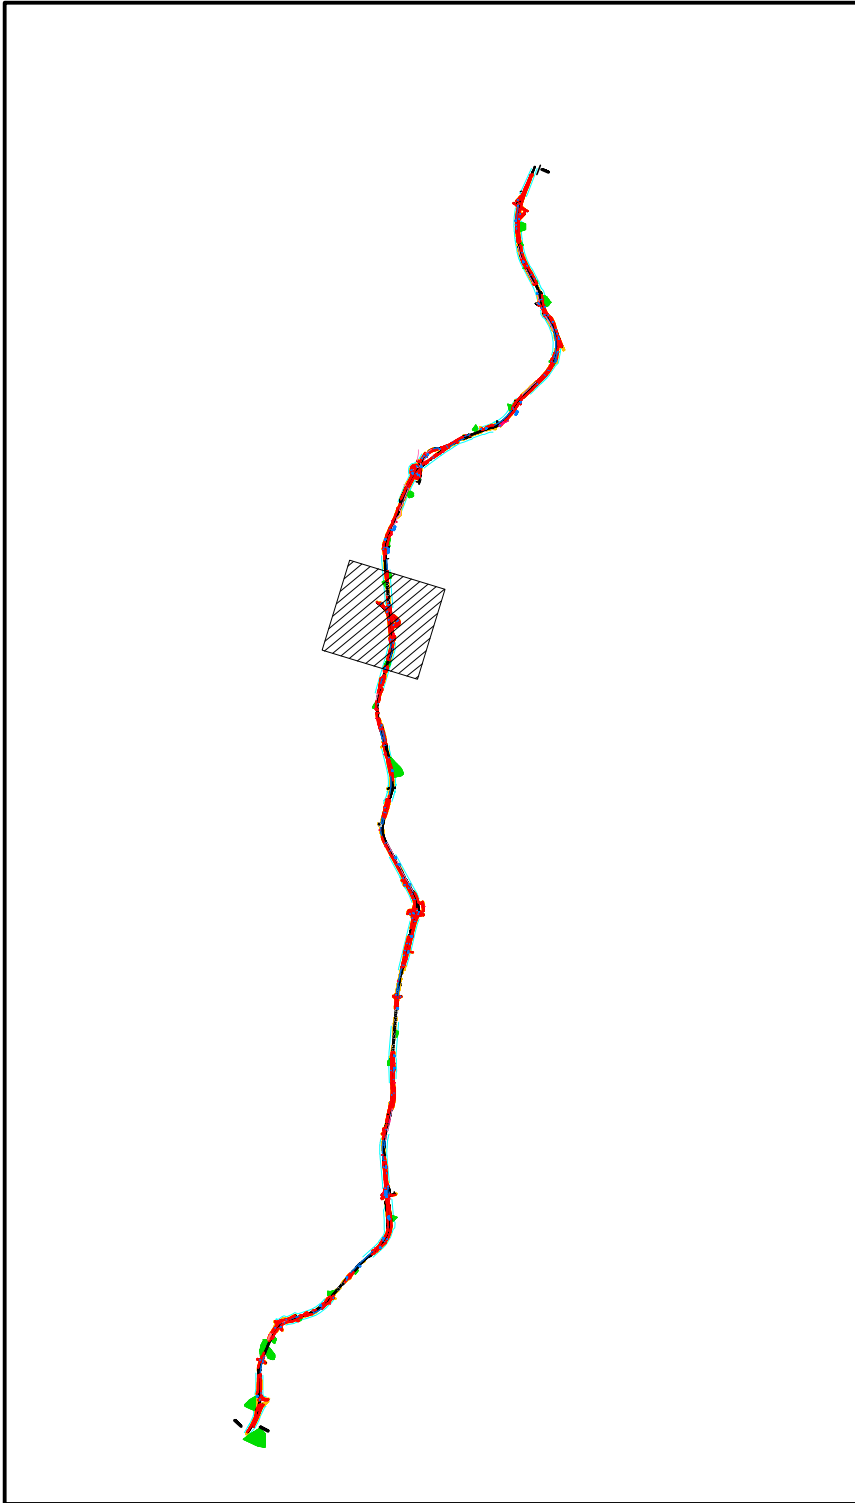

LEGENDA

- Limite fascia di rispetto
- [Orange hatched box] Aree di Esproprio Definitivo
- [Green hatched box] Aree di Occupazione Temporanea



Anas Spa

Direzione *Progettazione e Realizzazione Lavori*

ITINERARIO CAIANELLO (A1) - BENEVENTO
ADEGUAMENTO A 4 CORSE DELLA S.S. 372 "TELESINA"
DAL KM 0+000 AL KM 60+900
LOTTO 1: DAL KM 37+000 (SVINCOLO DI S. SALVATORE TELESINO)
AL KM 60+900 (SVINCOLO DI BENEVENTO)

PROGETTO DEFINITIVO

PROGETTAZIONE: ANAS – Direzione Progettazione e Realizzazione Lavori			GRUPPO DI PROGETTAZIONE ANAS	
PROGETTISTI:	Ing. A. Miceli	Ing. V. Marzi		Ing. A. Lombardonech
IL GEOLOGO	Dott. Oreste Serrano Mojito			
IL RESPONSABILE DEL S.I.A.	Arch. G. Magno			
COORDINATORE PER LA SICUREZZA IN FASE DI PROGETTAZIONE	Geom. F. Quattrone			
VISTO: IL RESP. DEL PROCEDIMENTO	Ing. Paolo Nordici			
PROTOCOLLO	DATA			

ESPROPRI

Planimetria catastale aree interessate – tov. 7 di 18

CODICE PROGETTO		NOME FILE		REVISIONE	SCALA:
PROGETTO	UVI PROJ. N. PROJ.	TOO_ES00_ESP_PC07_A			
D	L0710E D 1501	CODICE EDAB. T100ES00ESP	PC07	A	1:200
C					
B					
A	EMISSIONE				
REV.	DESCRIZIONE	DATA	REDATTO	VERIFICATO	APPROVATO