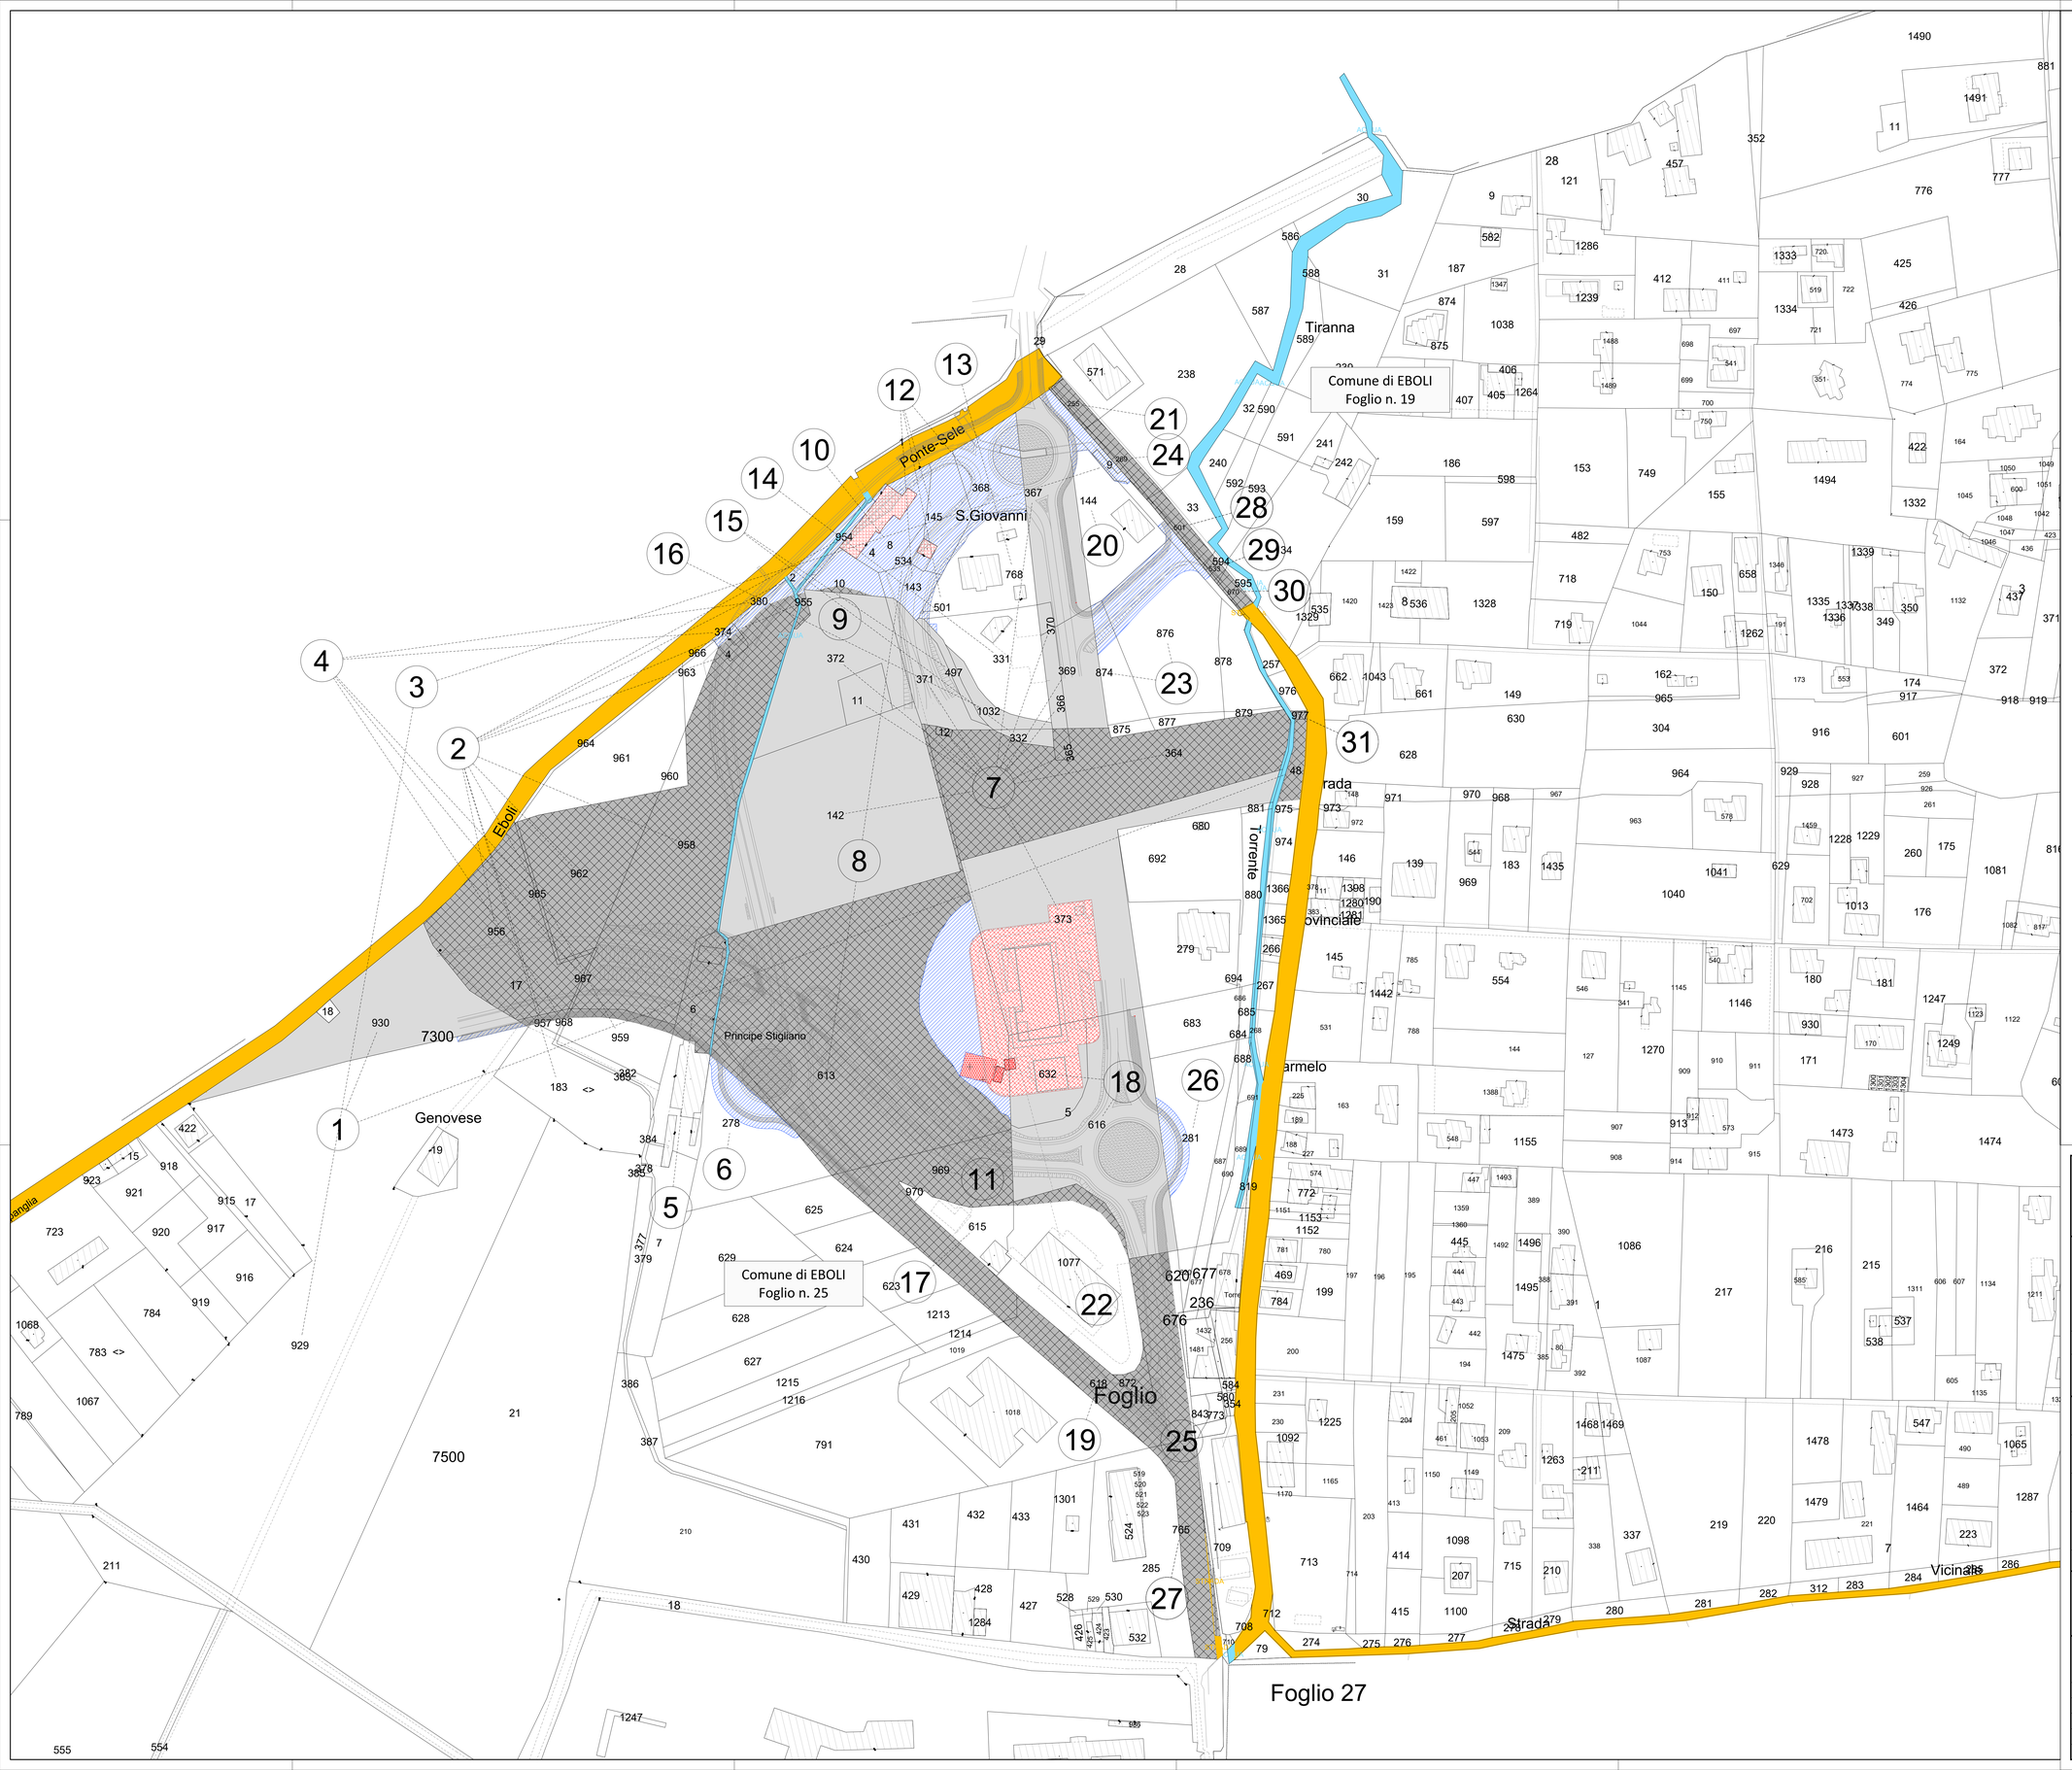

LEGENDA

GR	SIMBOLOGIA	RETINO COLORE	DESCRIZIONE
ESPROPRIO		ANSI31 160	AREE DA ESPROPRIARE
		AR-HBONE 40	AREE DA OCCUPARE TEMPORANEAMENTE
		ANSI38 10	AREE DA ASSERVIRE/CONVENZIONARE
		ANSI31 82	AREE RELIQUATE
		SOLID 254	AREE DEMANIALI
		ANSI37+ANSI31 7 + 253	SEDE STRADA STATALE
		HONEY 11	SERVITU'/CONVENZIONI PER PUBBLICI SERVIZI
		FLEX 7	AREE ATTRAVERSAMENTI STRADE E/O CORSI D'ACQUA
		ZIGZAG 7	AREE DEVIAZIONE STRADE E/O CORSI D'ACQUA
		ANGLE 10	DEMOLIZIONE FABBRICATI E/O PORZIONE DI FABB. RIPORTATI NEI FOGLI DI MAPPA
		CROSS 10	DEMOLIZIONE FABBRICATI E/O PORZIONE DI FABB. NON RIPORTATI NEI FOGLI DI MAPPA
		160	DELIMITAZIONE FASCIA DI RISPETTO
	XXX		NUMERO PIANO
CATASTO		SOLID 151	ACQUE
		SOLID 41	STRADE
		ANSI31 7	FABBRICATO
	XX		PARTICELLA
			CONFINE FOGLIO CATASTALE
			CONFINE COMUNALE
			CONFINE PROVINCIALE
			CONFINE REGIONALE
			PROGETTO

anas — Direzione Tecnica

AUTOSTRADA A2 MEDITERRANEA
ADEGUAMENTO FUNZIONALE SVINCOLO DI EBOLI AL km 30+000 E SISTEMAZIONE VIABILITA' LOCALE ESISTENTE

PROGETTO DEFINITIVO

COD. UC 16

PROGETTAZIONE: R.T.I.: PROGIN S.p.A. (capogruppo mandataria)
CREW Cremonesi Workshop S.r.l - ART Risorse Ambiente Territorio S.r.l
ECOPLAME S.r.l. - InArPRO S.r.l.

PROGETTISTA RESPONSABILE INTEGRAZIONE PRESTAZIONI SPECIALISTICHE:
Prof. Ing. Antonio GRIMALDI (Progin S.p.A.)
Ordine degli Ingegneri di Roma sez A n. 20860

IL GEOLOGO:
Dott. Geol. Giovanni CARRA (ART Ambiente Risorse e Territorio S.r.l.)
Ordine dei Geologi Regione Emilia Romagna n. 643 A

IL COORDINATORE PER LA SICUREZZA IN FASE DI PROGETTAZIONE:
Dott. Ing. Michele CURIALE (Progin S.p.A.)
Ordine degli Ingegneri di Caserta sez A n.1679

VISTO, Firmato digitalmente da: ANTONIO CITARELLA
Dott. Ing. Data: 29/12/2023 21:51:22

CAPOGRUPPO MANDATARIA:
PROGETTAZIONE E INGEGNERIA INFRASTRUTTURE
PROGIN S.p.A.
Direttore Tecnico: Dott. Ing. Paolo IORIO
Ordine degli Ingegneri di Avellino sez A n. 2450

MANDANTE:
CREW Cremona Milano Milano Roma
Direttore Tecnico: Dott. Arch. Claudio TURRINI
Ordine degli Architetti di Brescia n. 3270

art
Direttore Tecnico: Dott. Ing. Ivo FRESIA
Ordine degli Ingegneri di Torino sez A n. 3299

ECOPLAME ambiente e paesaggio
Direttore Tecnico: Dott. Arch. Pasquale PISANO
Ordine degli Architetti di Napoli n. 4925

InArPRO INGEGNERIA ARCHITETTURA
Direttore Tecnico: Dott. Ing. Medoro M. DE IORIO
Ordine degli Ingegneri di Roma n. A19451

PROTOCOLLO | DATA ——— 20—

INTERFERENZE ED ESPROPRI
ESPROPRI

Piano particellare Grafico su catastale (aree utili per la realizzazione dell'opera)

CODICE PROGETTO	NOME FILE	REVISIONE	SCALA:
DP UC 16 D20	T00ES00ESPPO02A	A	1:1000
	CODICE ELAB. T00ES00ESPPO02		

REV.	DESCRIZIONE	DATA	REDATTO	VERIFICATO	APPROVATO
A	Emissione per CdS	Dicembre 2023	G. Di Serio	P. Iorio	A. Grimaldi