
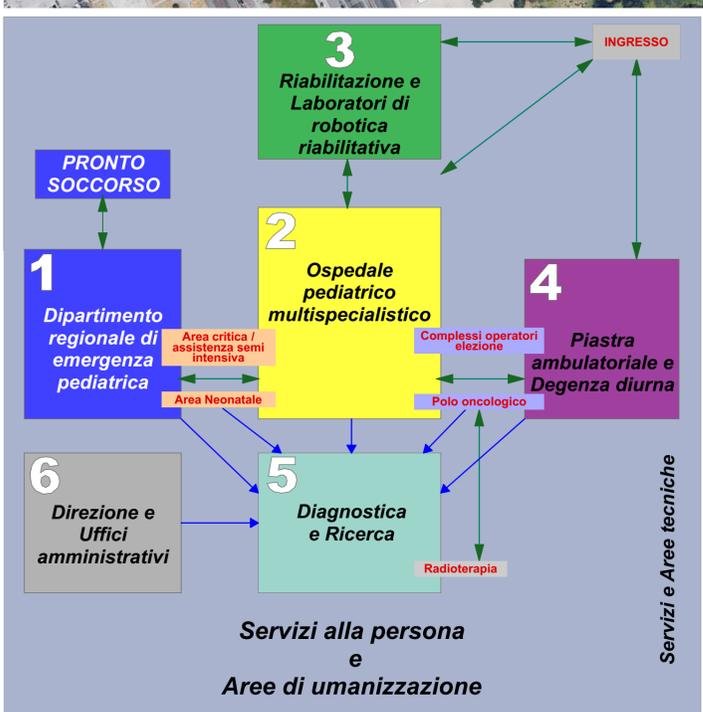


LAYOUT FUNZIONALE scala 1:2.000

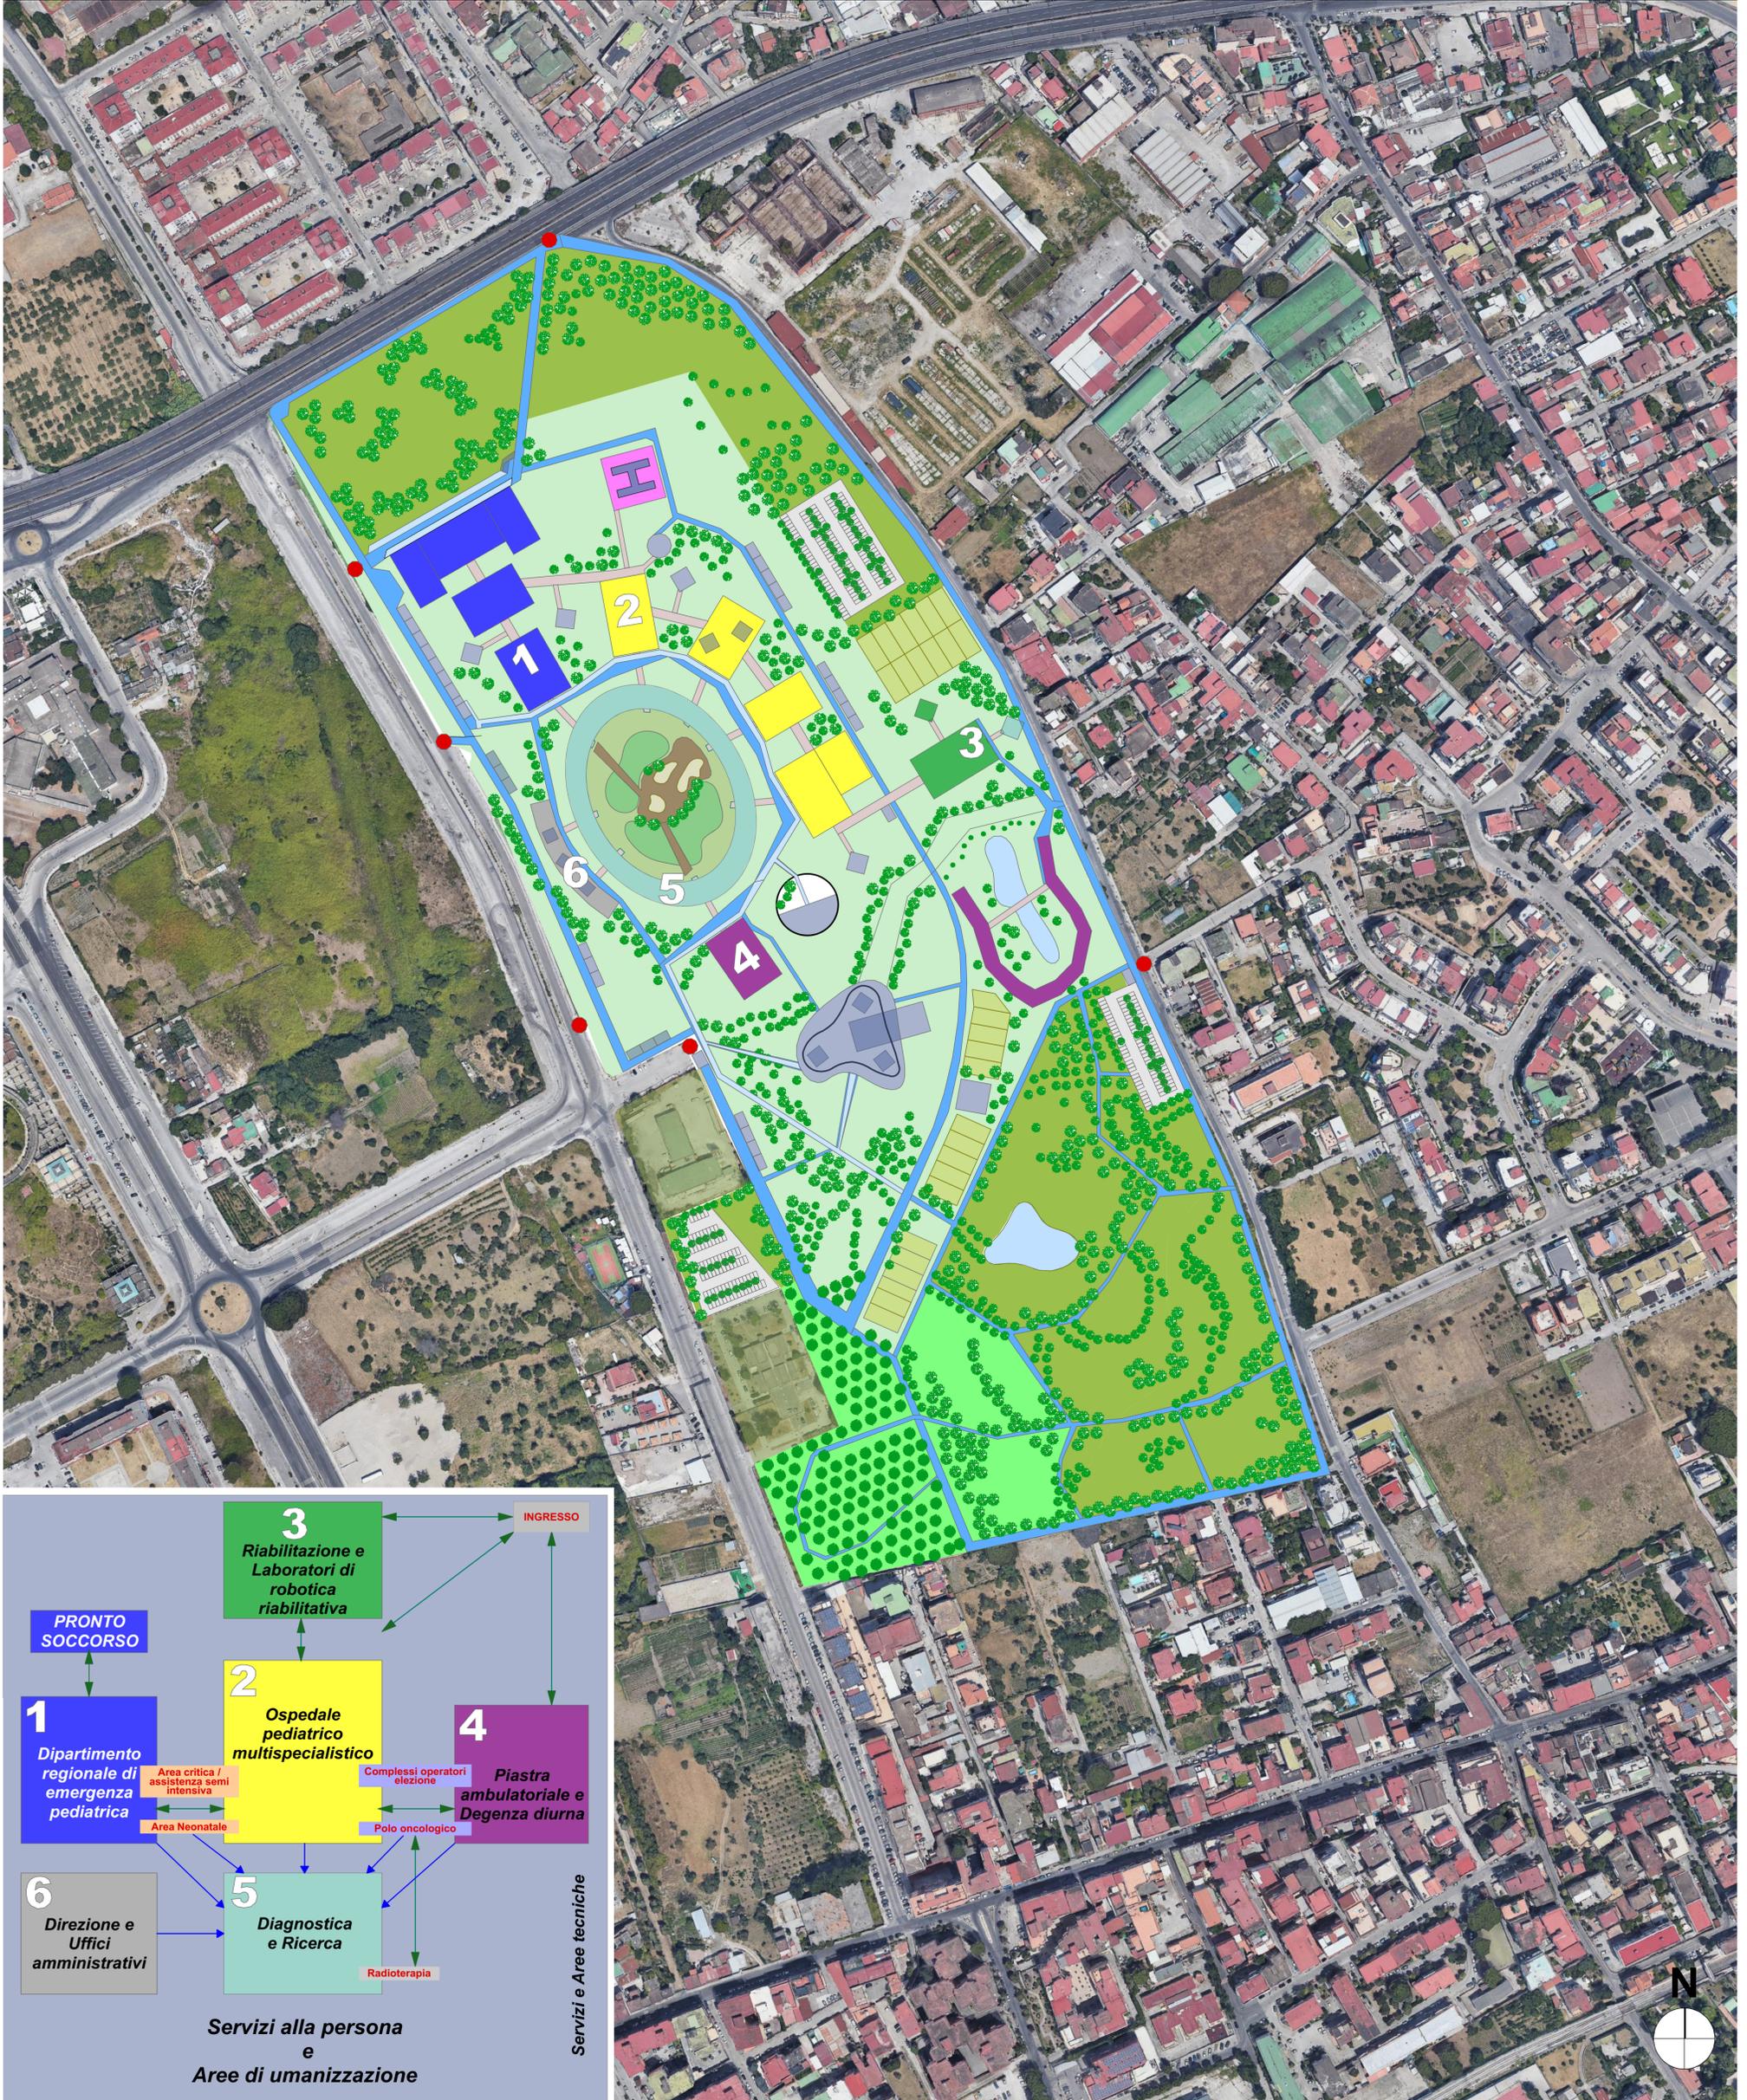

GRAFICIZZAZIONE NON VINCOLANTE AI FINI PROGETTUALI

VIABILITA'  
esistente e area di  
intervento

LAYOUT  
FUNZIONALE  
inserimento

INQUADRAMENTO  
TERRITORIALE  
area di intervento