


SISTEMA DELLA VIABILITA' scala 1:5.000

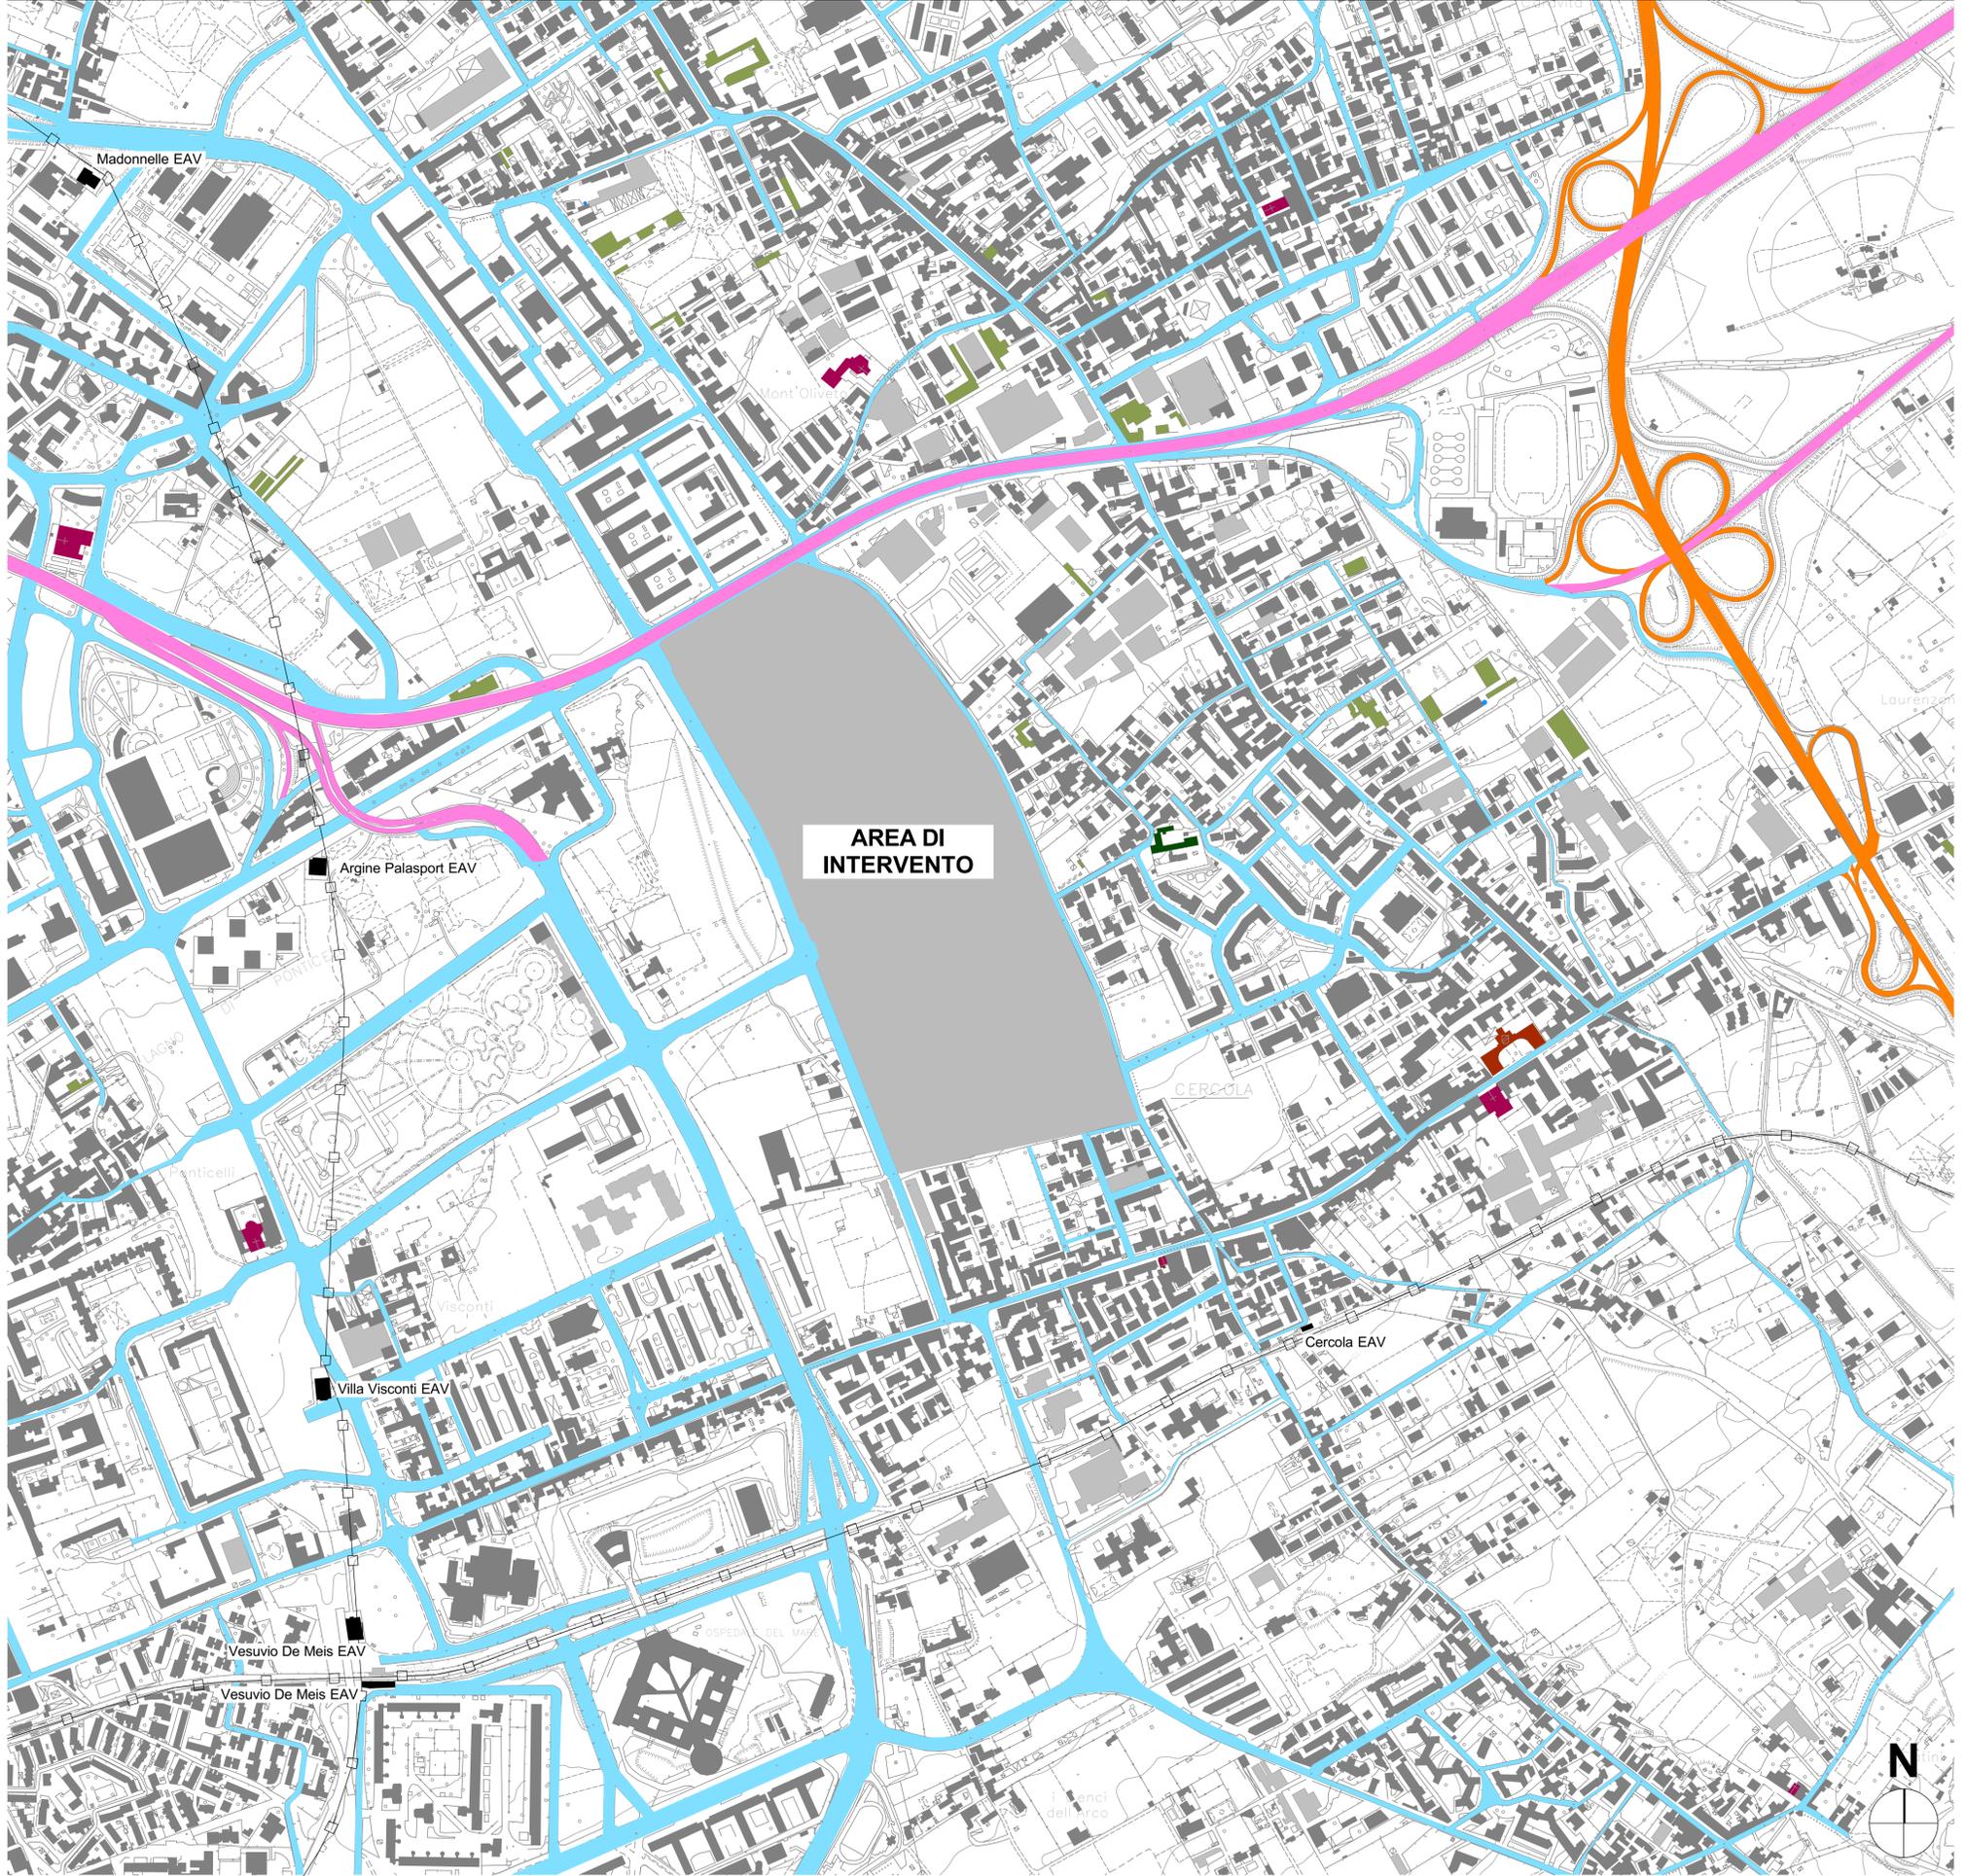

TIPOLOGIA EDIFICI

- EDIFICI GENERICI
- EDIFICI INDUSTRIALI
- EDIFICI AGRICOLI
- MASSERIE
- EDIFICIO STORICO
- EDIFICI RELIGIOSI
- OSPEDALI

MOBILITA' ESISTENTE

- STRADE EXTRAURBANE PRINCIPALI
- STRADE EXTRAURBANE SECONDARIE
- STRADE URBANE
- LINEA FERROVIARIA E STAZIONI

MOBILITA' PREVISTA

- STRADA PERIMETRALE AD ANELLO
di servizio / ispezione / smistamento ingressi
- STRADA INTERRATA AD ANELLO
di servizio / smistamento / ingresso Parcheggi interrati
- PERCORSI NEL PARCO

VIABILITA'
esistente e area di
intervento

LAYOUT
FUNZIONALE
inserimento

INQUADRAMENTO
TERRITORIALE
area di intervento