



# Castervenere foglio 12

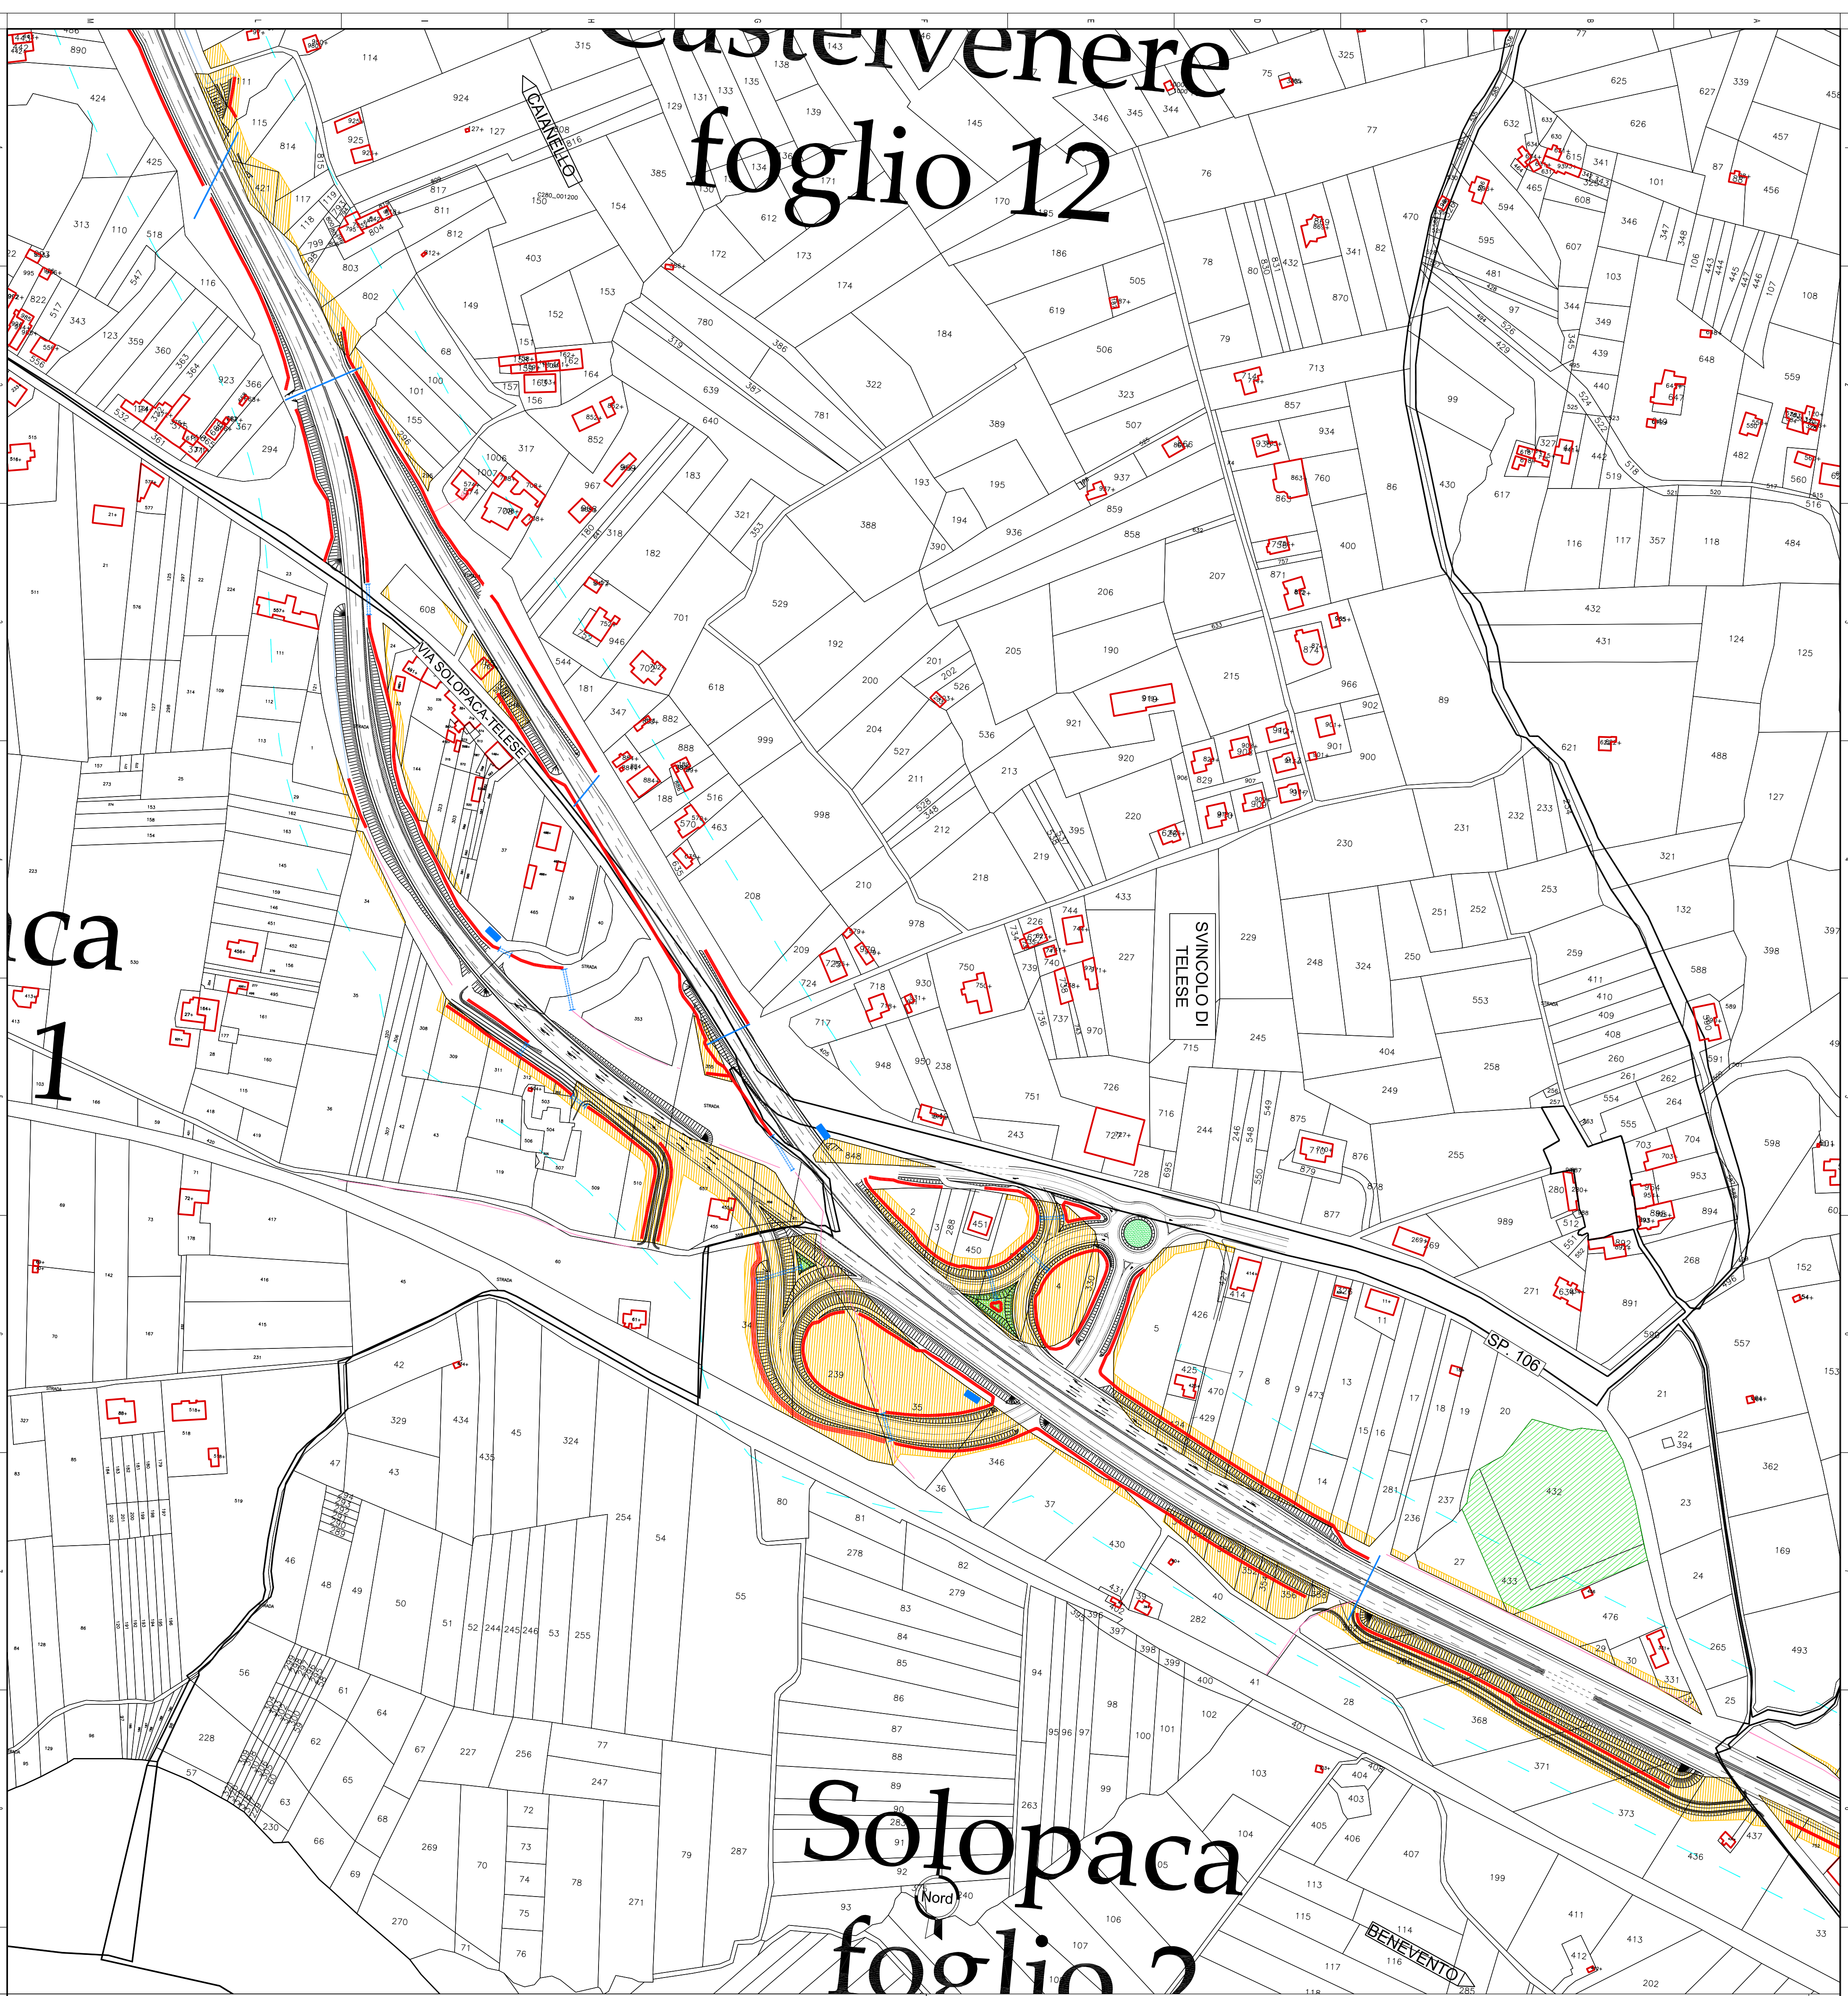

# Solopaca foglio 2

NOTE GENERALI

KEY-MAP

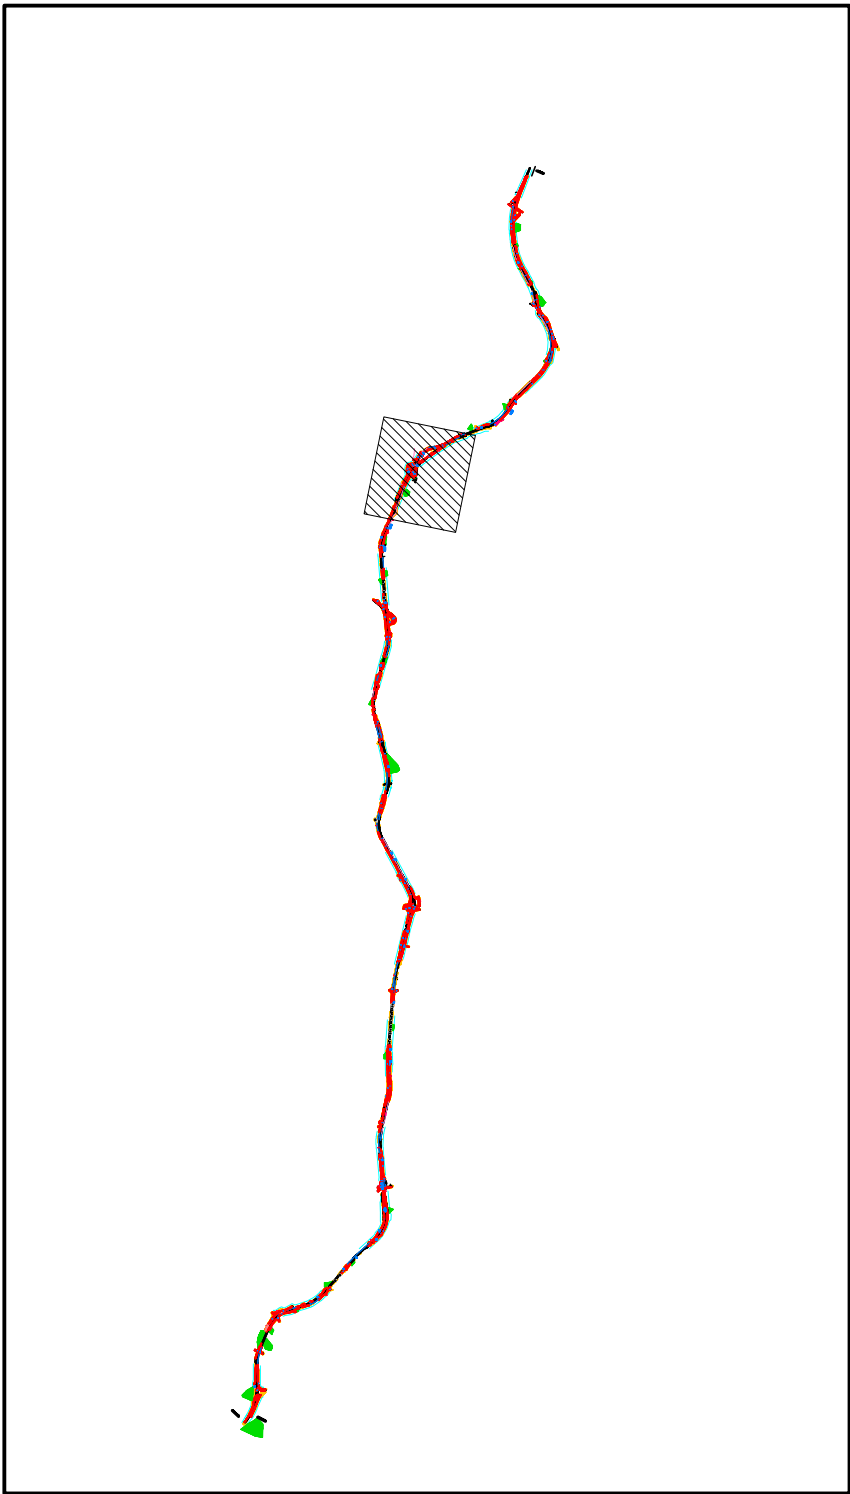

## LEGENDA

- Limite fascia di rispetto
- Area di Esproprio Definitivo
- Area di Occupazione Temporanea



Anas Spa

Direzione Progettazione e Realizzazione Lavori

ITINERARIO CAIANELLO (A1) - BENEVENTO  
ADEGUAMENTO A 4 CORSE DELLA S.S. 372 "TELESINA"  
DAL KM 0+000 AL KM 60+900  
LOTTO 1: DAL KM 37+000 (SINCOLO DI S. SALVATORE TELESINO)  
AL KM 60+900 (SINCOLO DI BENEVENTO)

### PROGETTO DEFINITIVO

|   |                                     |
|---|-------------------------------------|
| PROGETTAZIONE: ANAS-Direzione Progettazione e Redilizzazione Lavori |                                     |
| PROGETTISTI:  | Ing. G. Marzulli<br>Ing. A. D'Amico |
| IL GEOLOGO  | Ing. G. Marzulli                    |
| IL RESPONSABILE DEL S.I.A.  | Ing. G. Marzulli                    |
| COORDINATORE PER LA SICUREZZA IN FASE DI PROGETTAZIONE              |                                     |
| Ing. F. Quaresima   |                                     |
| VISTO: IL RESP. DEL PROCEDIMENTO                                    |                                     |
| Ing. Paolo Marzulli   |                                     |
| PROTOCOLLO  | DATA                                |

### ESPROPRI

Planimetria catastale aree interessate - tav. 5 di 18

| CODICE PROGETTO |             | NOME FILE |                          | REVISIONE  |           | SCALA |  |
|-----------------|-------------|-----------|--------------------------|------------|-----------|-------|--|
| PROGETTO        | L.V. PROG.  | N. PROG.  | T00_ES00_ESP_P005_A      |            |           |       |  |
|                 | L0710E      | D 1501    | ELAB. T00[ES00]ESP[PC05] | A          |           | 1:200 |  |
| D               |             |           |                          |            |           |       |  |
| C               |             |           |                          |            |           |       |  |
| B               |             |           |                          |            |           |       |  |
| A               |             |           |                          |            |           |       |  |
| REV.            | DESCRIZIONE | DATA      | REDATTO                  | VERIFICATO | APPROVATO |       |  |